




AUTOARTICOLATO
MANOVRA IN INGRESSO DA OVEST

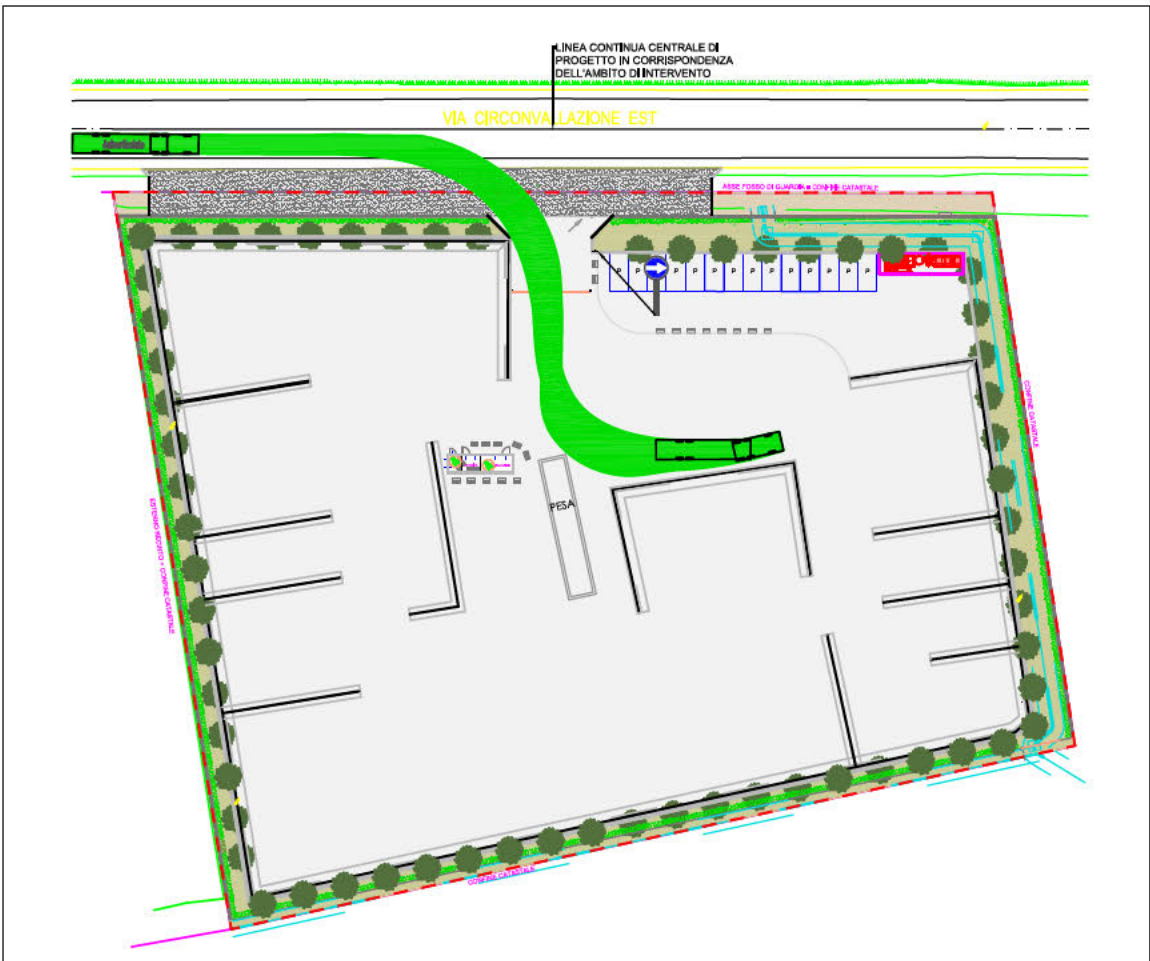


AUTOARTICOLATO
MANOVRA IN USCITA VERSO EST

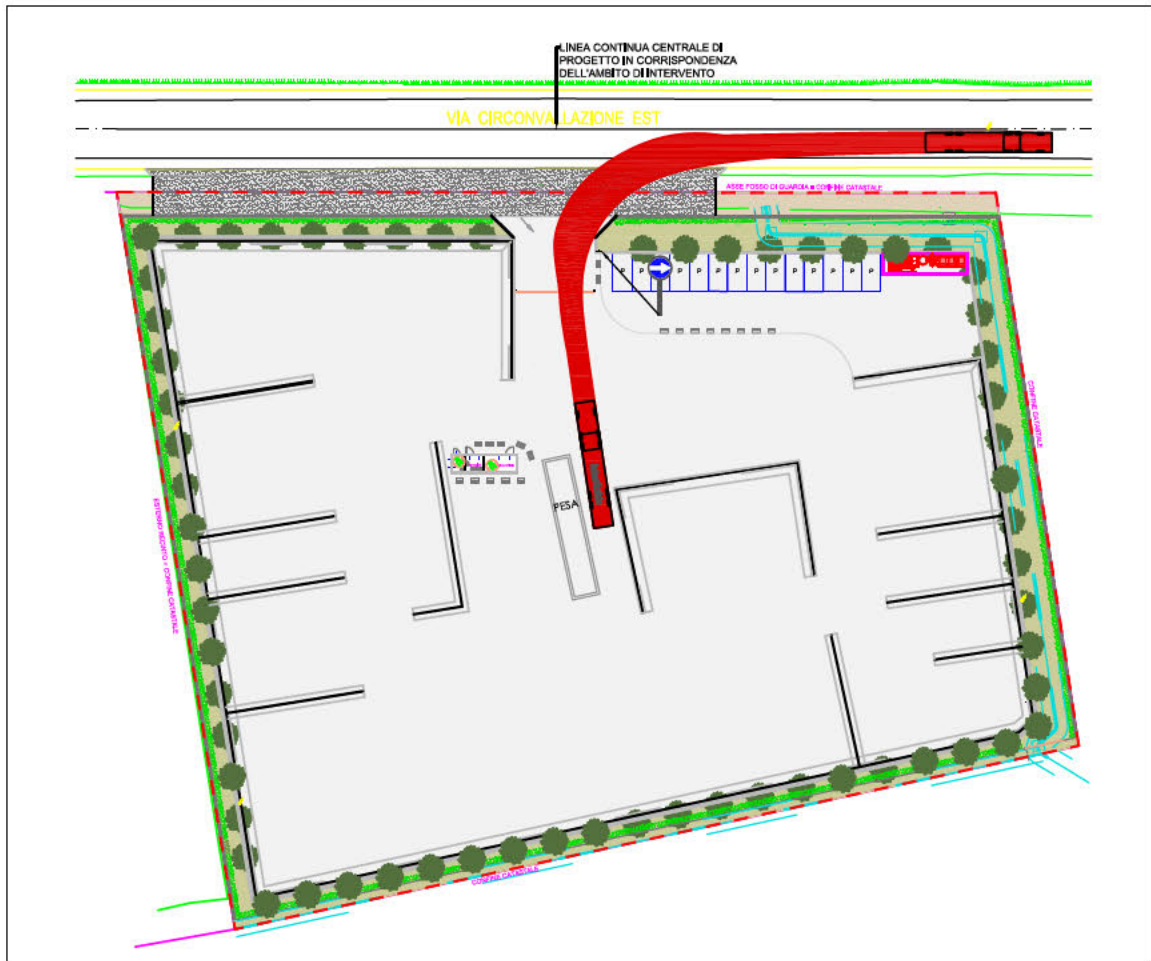


AUTOARTICOLATO
MANOVRA IN INGRESSO DA OVEST CON UTILIZZO BANCHINA DI PROGETTO

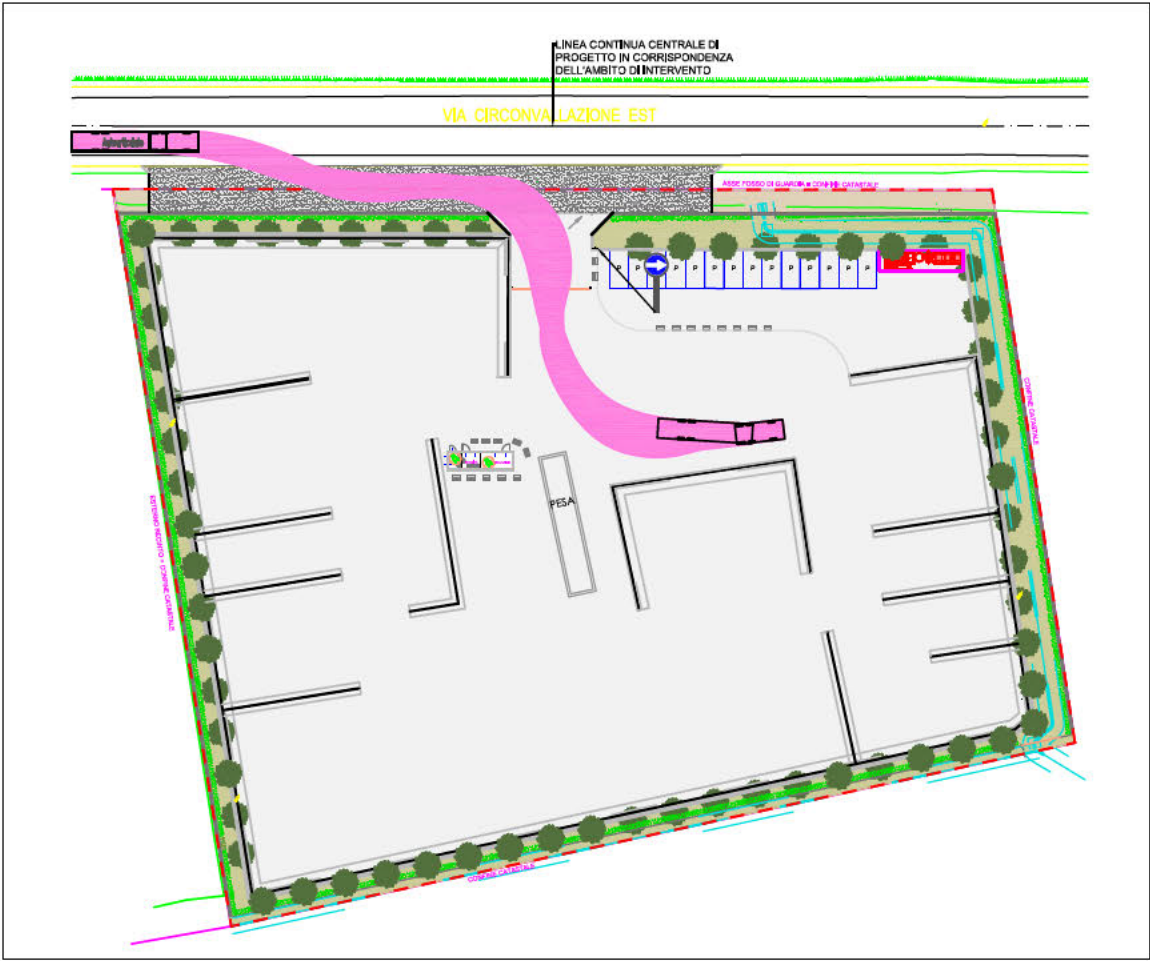


AUTOTRENO
MANOVRA IN INGRESSO DA OVEST

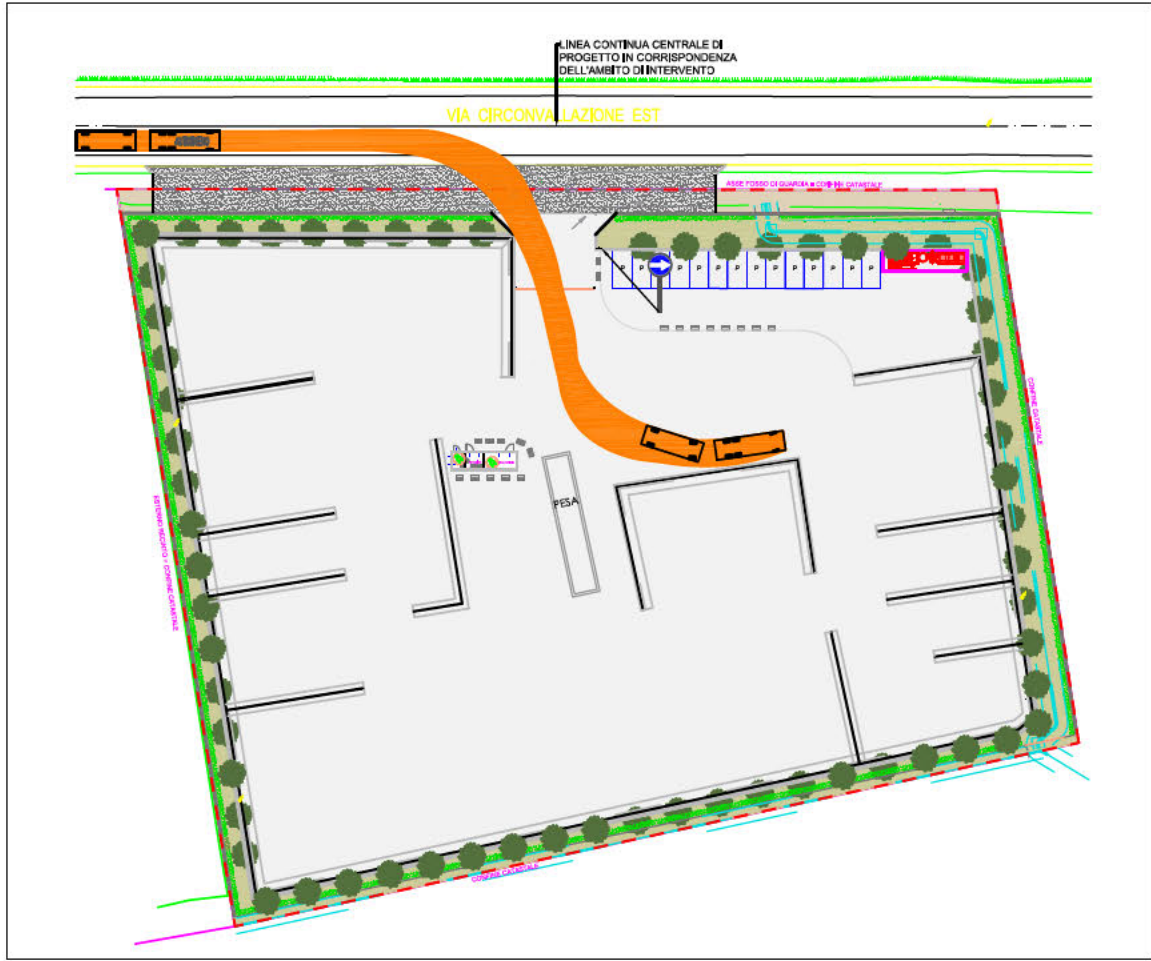

AUTOTRENO
MANOVRA IN USCITA VERSO EST

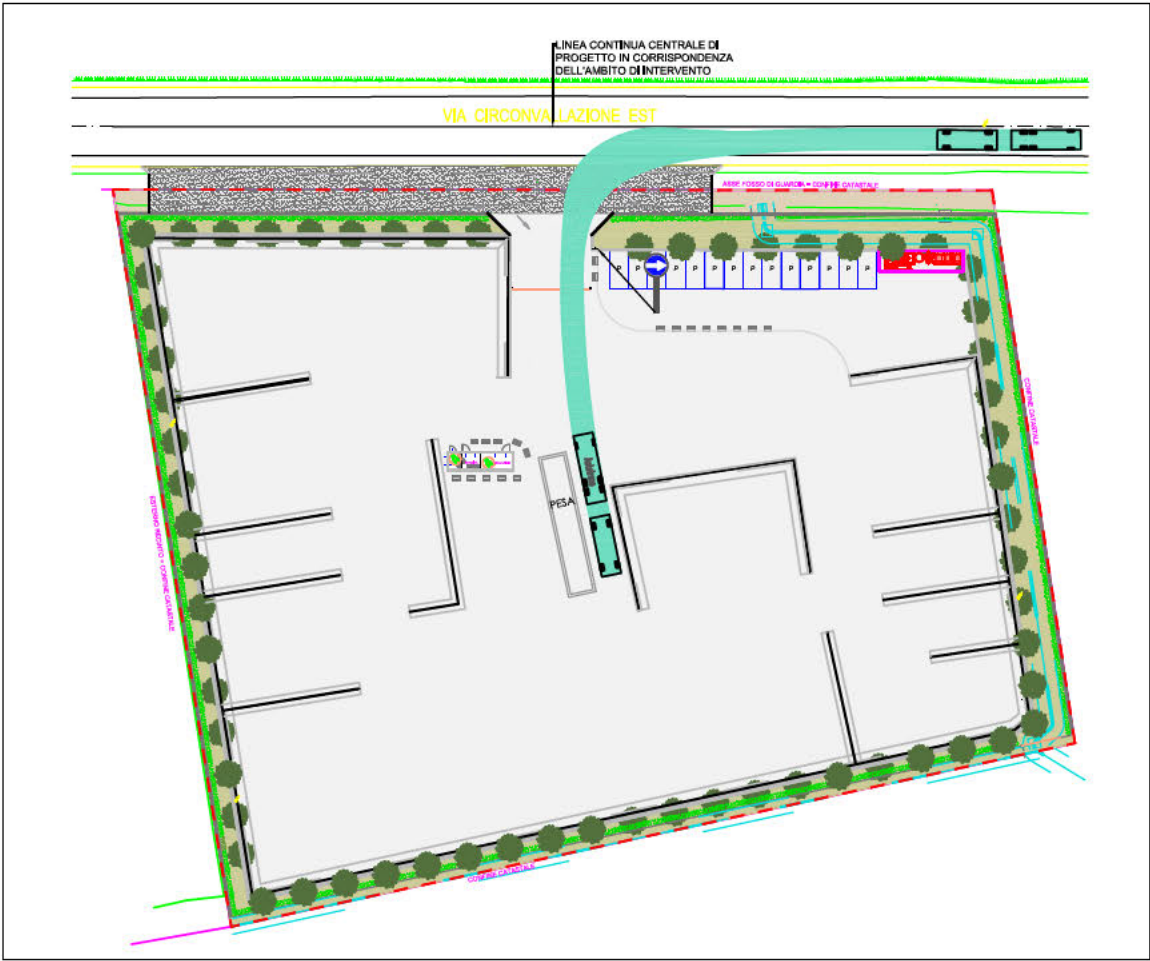

AUTOTRENO
MANOVRA IN INGRESSO DA OVEST CON UTILIZZO BANCHINA DI PROGETTO

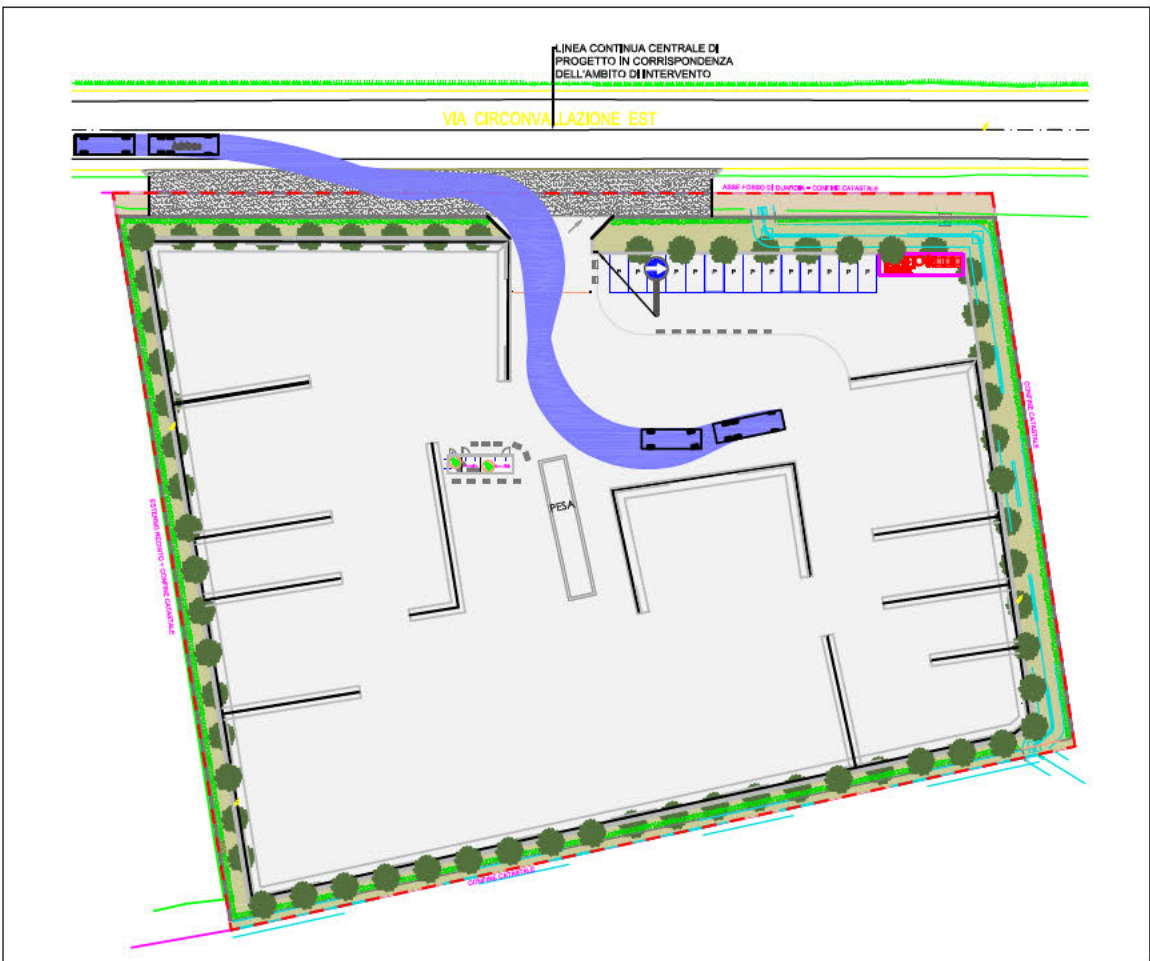


L'INGRESSO E L'USCITA DI AUTOMEZZI DALL'AMBITO DI INTERVENTO AVVERRÀ SENZA OLTREPASSARE LA MEZZERIA DI VIA CIRCONVALLAZIONE EST, OVVERO È CONSENTITO L'INGRESSO CON SVOLTA A DESTRA IN ARRIVO DA OVEST E L'USCITA CON SVOLTA A SINISTRA VERSO EST. SI PREVEDE LA REALIZZAZIONE DI UNA LINEA CONTINUA IN MEZZERIA A VIA CIRCONVALLAZIONE PER TUTTA L'ESTENSIONE DELL'AMBITO. IN USCITA SI PREVEDE L'INSTALLAZIONE DI CARTELLO DI OBBLIGO DI USCITA VERSO DESTRA




LEGENDA AUTOMEZZI

AUTOARTICOLATO

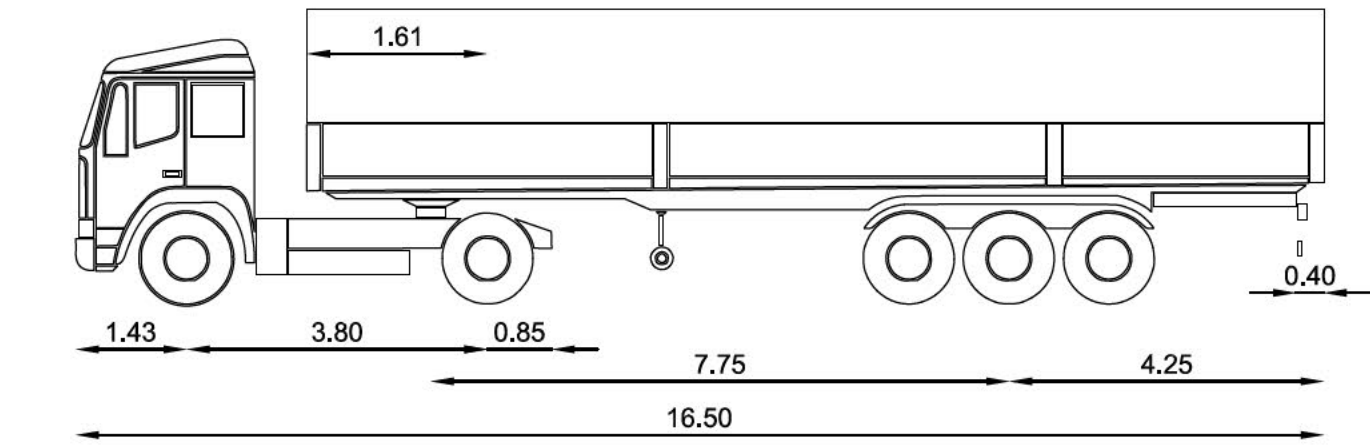

AUTOTRENO

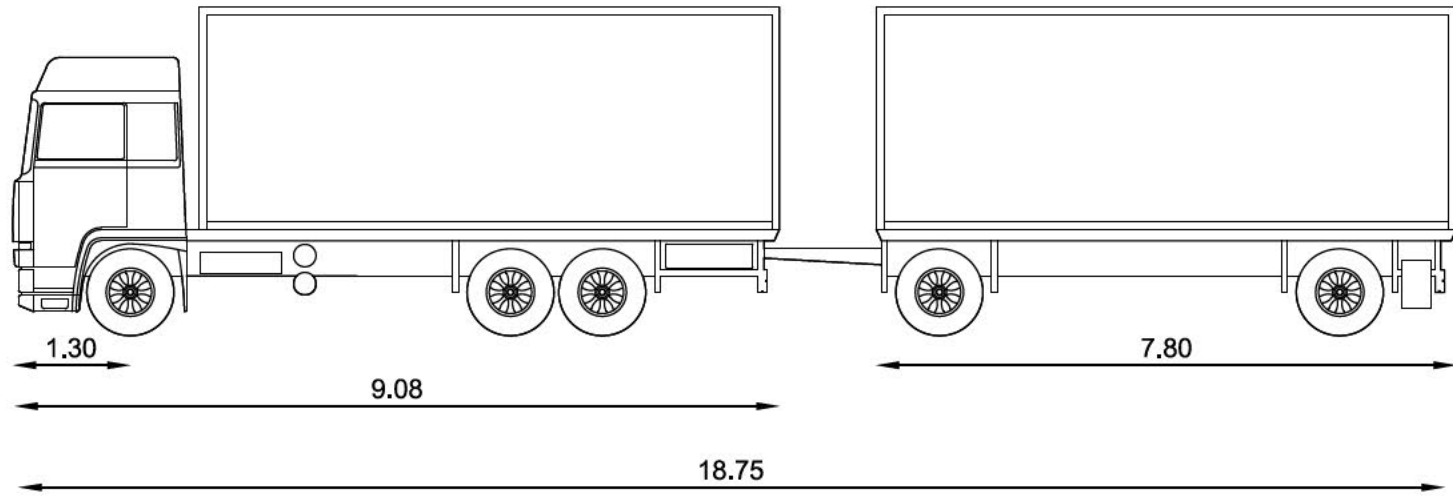

PROGETTO RELATIVO A NUOVO IMPIANTO PER IL
RECUPERO DI RIFIUTI SPECIALI
operazioni R13 - R12 - R4

sito in
Comune di Castelfranco Veneto (TV), Via Circonvallazione Est

Istanza di Autorizzazione ai sensi dell'art. 208 del D.Lgs n. 152/2006 e s.m.i.

ELABORATO	Descrizione:	VERIFICA INGOMBRO MEZZI	Scala:	1:1.000
	Livello:	DEFINITIVO	Data:	febbraio 2025
REV.01	Settore:	RIFIUTI		

PROPONENTE:	
DE ROSSI SRL Sede Legale: Via Vicenza, 28 - 31050 Veduggio (TV) Sede Operativa: Via Circonvallazione Est - 31033 - CASTELFRANCO VENETO (TV) P.IVA 04394480265 Tel. +39 0423.400413; Fax. +39 0423.708064 www.derossigroup.it	TIMBRO E FIRMA:
	Sig. [Redacted] (con firma digitale) Il Legale Rappresentante
	TIMBRO E FIRMA:
STRUTTURA RESPONSABILE DELLA COMMESSA:  Studio Calore Consulenza Ambientale Corso Stati Uniti, 231 - 35127 - PADOVA Tel. 049 8963285 - Fax 049 8967543 - info@studiocalore.it - www.studiocalore.it C.F. e P.IVA 04542110285 - R.E.A. n. 398131 - Cap. Soc. Euro 10.000.000 i.v.	TIMBRO E FIRMA:
	Dott. [Redacted] (con firma digitale) Il Legale Rappresentante
ESTENSORE RESPONSABILE DELL'ELABORATO	TIMBRO E FIRMA:
	Ing. [Redacted] (timbro e firma)

GRUPPO DI LAVORO				
Dott. [Redacted]	Ing. [Redacted]	Arch. [Redacted]	Dott. [Redacted]	

EMISSIONE	DATA	REDATTO	VERIFICATO	APPROVATO	NOTE
0.0	07/2024	[Redacted]	[Redacted]	[Redacted]	Prima emissione - integrazioni CdS
1.0	02/2025	[Redacted]	[Redacted]	[Redacted]	Seconda emissione - integrazioni CdS

Questo documento costituisce proprietà intellettuale di Studio Calore S.r.l. e come tale non potrà essere copiato, riprodotto o pubblicato, tutto od in parte, senza il consenso scritto dell'autore (legge 22/04/1941 n. 633, art. 2575 e segg. C.C.).