


Aree interne fabbricato A:				Aree interne fabbricato B:				Aree esterne:							
	Superficie:		Superficie:		Superficie:		Superficie:		Superficie:		Superficie:		Superficie:		Superficie:
1_ Area trattamento e messa in sicurezza veicoli	87,00 m²	5c_Rifiuti provenienti da autodemolizione	7,00 m²	10a_R13 - R12	5,20 m²	31_Deposito EoW carta	122,60 m²	5e_Area ricevimento veicoli pre-bonifica supplementare	88,00 m²	20_Stoccaggio o R12, con o senza macchinario	45,70 m²	27_Deposito EoW, eventuale R13-R12-R4 rifiuti non pericolosi	151,50 m²	30c_R13-R12 ed eventuale R4 rifiuti non pericolosi	247,50 m²
2_Deposito oli e liquidi da autodemolizione e produzioni interne	12,90 m²	5d_Rifiuti da produzioni interne, inclusa autodemolizione	5,00 m²	11_Stoccaggio olio accorpamento di rifiuti pericolosi e non pericolosi	30,75 m²	32_R13-R12-R3 rifiuti non pericolosi	488,50 m²	14_Stoccaggio veicoli post-bonifica	93,00m²	21_Stoccaggio o R12, con o senza macchinario	102,00 m²	27b_Deposito EoW, eventuale R13-R12-R4 rifiuti non pericolosi	311,50 m²	36_Stoccaggio o R12, con o senza macchinario	364,00 m²
3_Accorpamento o miscelazione oli	25,00 m²	6_Stoccaggio o accorpamento rifiuti pericolosi o non pericolosi	72,00 m²	12_Stoccaggio o accorpamento batterie e simili, anche su contenitori impleti	10,65 m²	33_R13 messi in riserva R12 accorpamento, selezione e cernita, miscelazione e riduzione volumetrica di rifiuti pericolosi e non pericolosi	563,00 m²	16_Stoccaggio o R12, con o senza macchinario	19,30 m²	22a_Stoccaggio o R12, con o senza macchinario	23,50 m²	28_Area R13-R12-R4 rifiuti non pericolosi - deposito EoW supplementare	185,00 m²	37_Generatore elettrico	36,50 m²
4_Stoccaggio o accorpamento rifiuti pericolosi o non pericolosi	25,90 m²	7_R12 cavi	5,00 m²	23_Vano attrezzi	2,00 m²	34_R13-R12 rifiuti pericolosi e non pericolosi, inclusa miscelazione in deroga	83,00 m²	17_Stoccaggio o R12, con o senza macchinario	22,30 m²	22b_Stoccaggio o R12, con o senza macchinario	27,00 m²	28b_Area R13-R12-R4 rifiuti non pericolosi - deposito EoW supplementare	423,00 m²	38_Area impianto abbattimento del tritratore	36,50 m²
4a_R12 stoccaggio o accorpamento rifiuti pericolosi o non pericolosi	4,20 m²	8_Deposito materiali e attrezzi	16,05 m²	24_Deposito piccoli attrezzi	2,00 m²	35_R13-R14 rifiuti pericolosi e non pericolosi, inclusa miscelazione in deroga	71,50 m²	18_Stoccaggio o R12, con o senza macchinario	66,00 m²	22c_Stoccaggio o R12, con o senza macchinario	61,50 m²	29_R13-R12 ed eventuale R4 rifiuti non pericolosi - deposito EoW supplementare	618,00 m²	39_Area ampliamento R13-R12 rifiuti non pericolosi, 1° Stralcio	520,00 m²
5_Area ricevimento veicoli pre-bonifica	27,30 m²	9a_Deposito materiali/area RAEE supplementare	21,10 m²	Primo piano:				19_Stoccaggio o R12, con o senza macchinario	20,50 m²	25_Unità eventuale bonifica bombole GPL	2,00 m²	30a_R13-R12 ed eventuale R4 rifiuti non pericolosi	154,50 m²		
5b_Riduzione volumetrica rifiuti pericolosi e non pericolosi	13,70 m²	10_Stoccaggio o accorpamento rifiuti pericolosi o non pericolosi, anche su scaffalatura	27,85 m²	9b_Area RAEE supplementare	29,10 m²	T4 Posizione indicativa del tritratore mobile in attività		26_Stoccaggio, accorpamento o miscelazione di rifiuti pericolosi e non pericolosi al coperto	66,95 m²	26b_Stoccaggio, accorpamento o miscelazione di rifiuti pericolosi e non pericolosi al coperto	66,95 m²	30b_R13-R12 ed eventuale R4 rifiuti non pericolosi	90,00 m²		

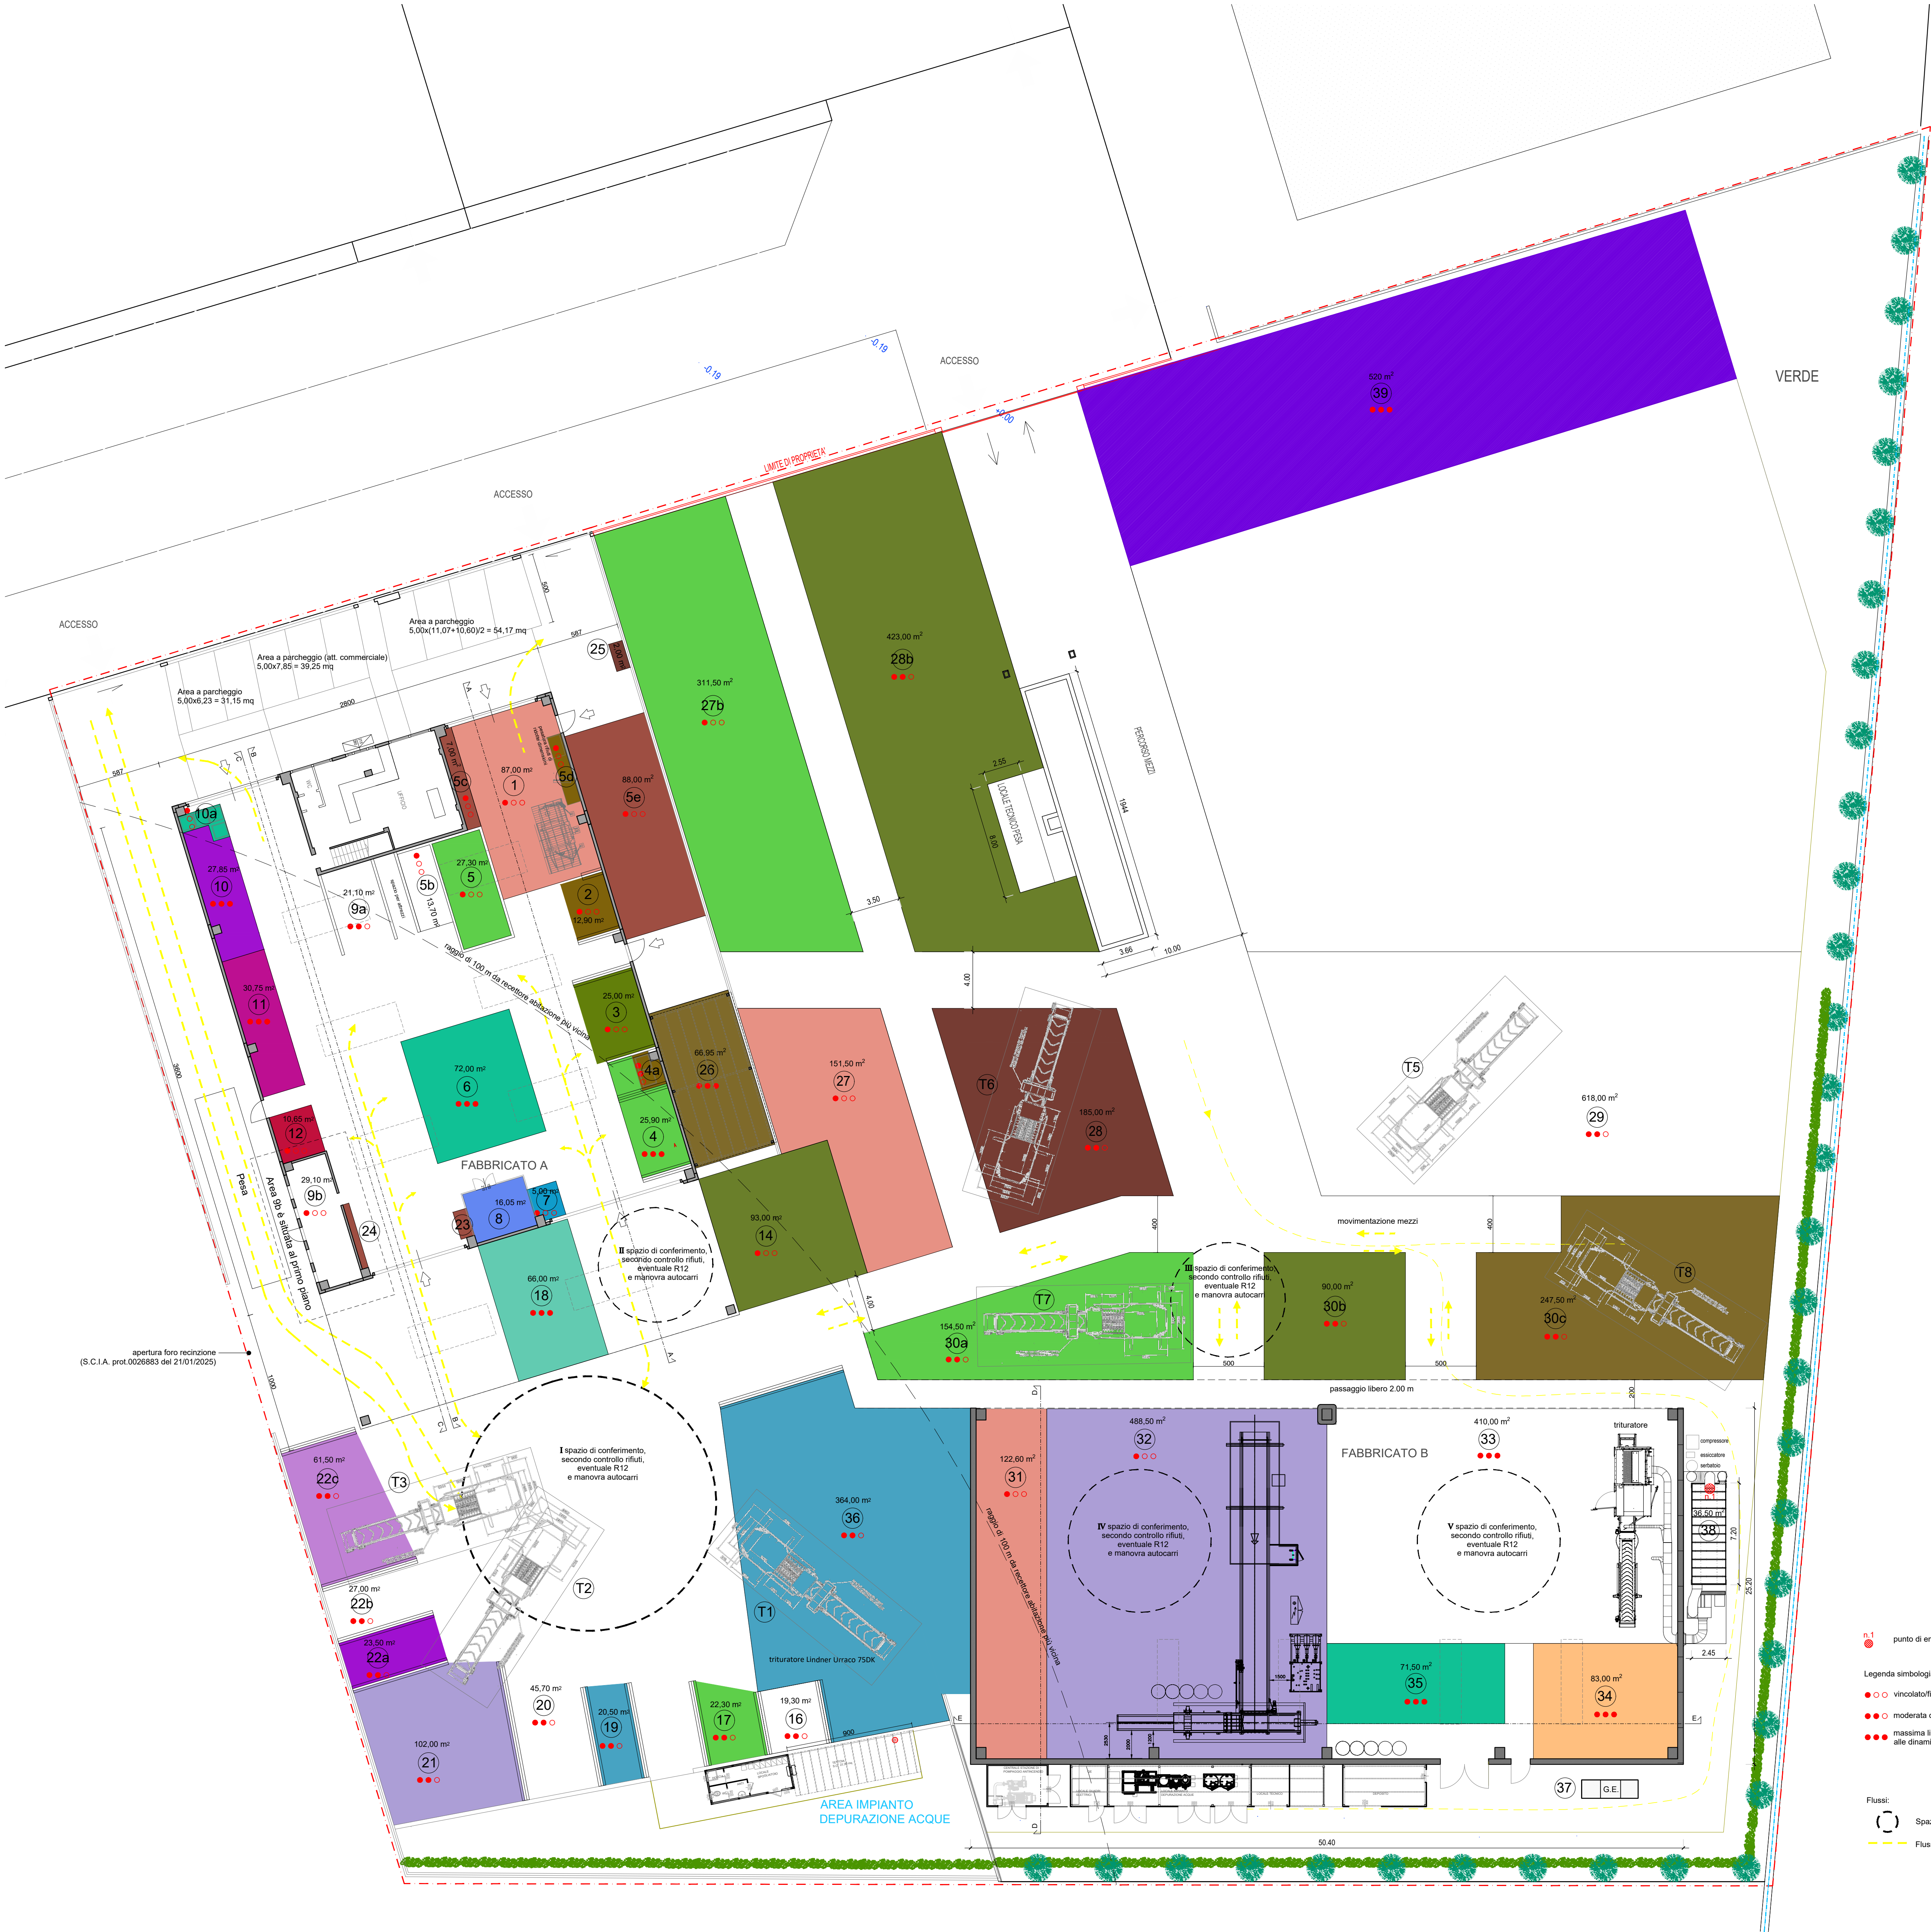

REGIONE VENETO
PROVINCIA DI TREVISO
COMUNE DI GODEGA DI SANT'URBANO

TITOLO PROGETTO
FERPLAST S.R.L., MODIFICA DELL'IMPIANTO AUTORIZZATO, CON AMPLIAMENTO DIMENSIONALE, INSERIMENTO NUOVI CODICI EER, VARIAZIONE DELLA GESTIONE OPERATIVA DI ALCUNI RIFIUTI GIÀ AUTORIZZATI.

PROPRONTE
Ferplast s.r.l.

DATA
04.08.2025

TITOLO DELL'ELABORATO
Stato di progetto 1° Stralcio: layout impiantistico

SCALA
1:200

RESPONSABILE
amm. unico Ferplast S.r.l.
Antonio Basso

PROGETTISTA
dott. Michele Pegorer

02a

PLANIMETRIA STATO DI PROGETTO - scala 1:200