

Estratto mappa catastale scala 1:1000 - stato di fatto




Inquadramento aereo - stato di fatto

LEGENDA AREE - stato di fatto

	AREA 0 - Ricezione e scarico rifiuti in ingresso
	AREA 1 - Stoccaggio e trattamento rifiuti
	AREA 2 - Stoccaggio rifiuti prodotti
	AREA 3 - Stoccaggio EOW
	AREA X - Area di lavorazione
	PORZIONE NON UTILIZZATA

DOTAZIONI PRESENTI - stato di fatto

Mulino frantumatore
Nastro cernita
Pressa cesoia con generatore
Trituratore
Impianto di abbattimento polveri

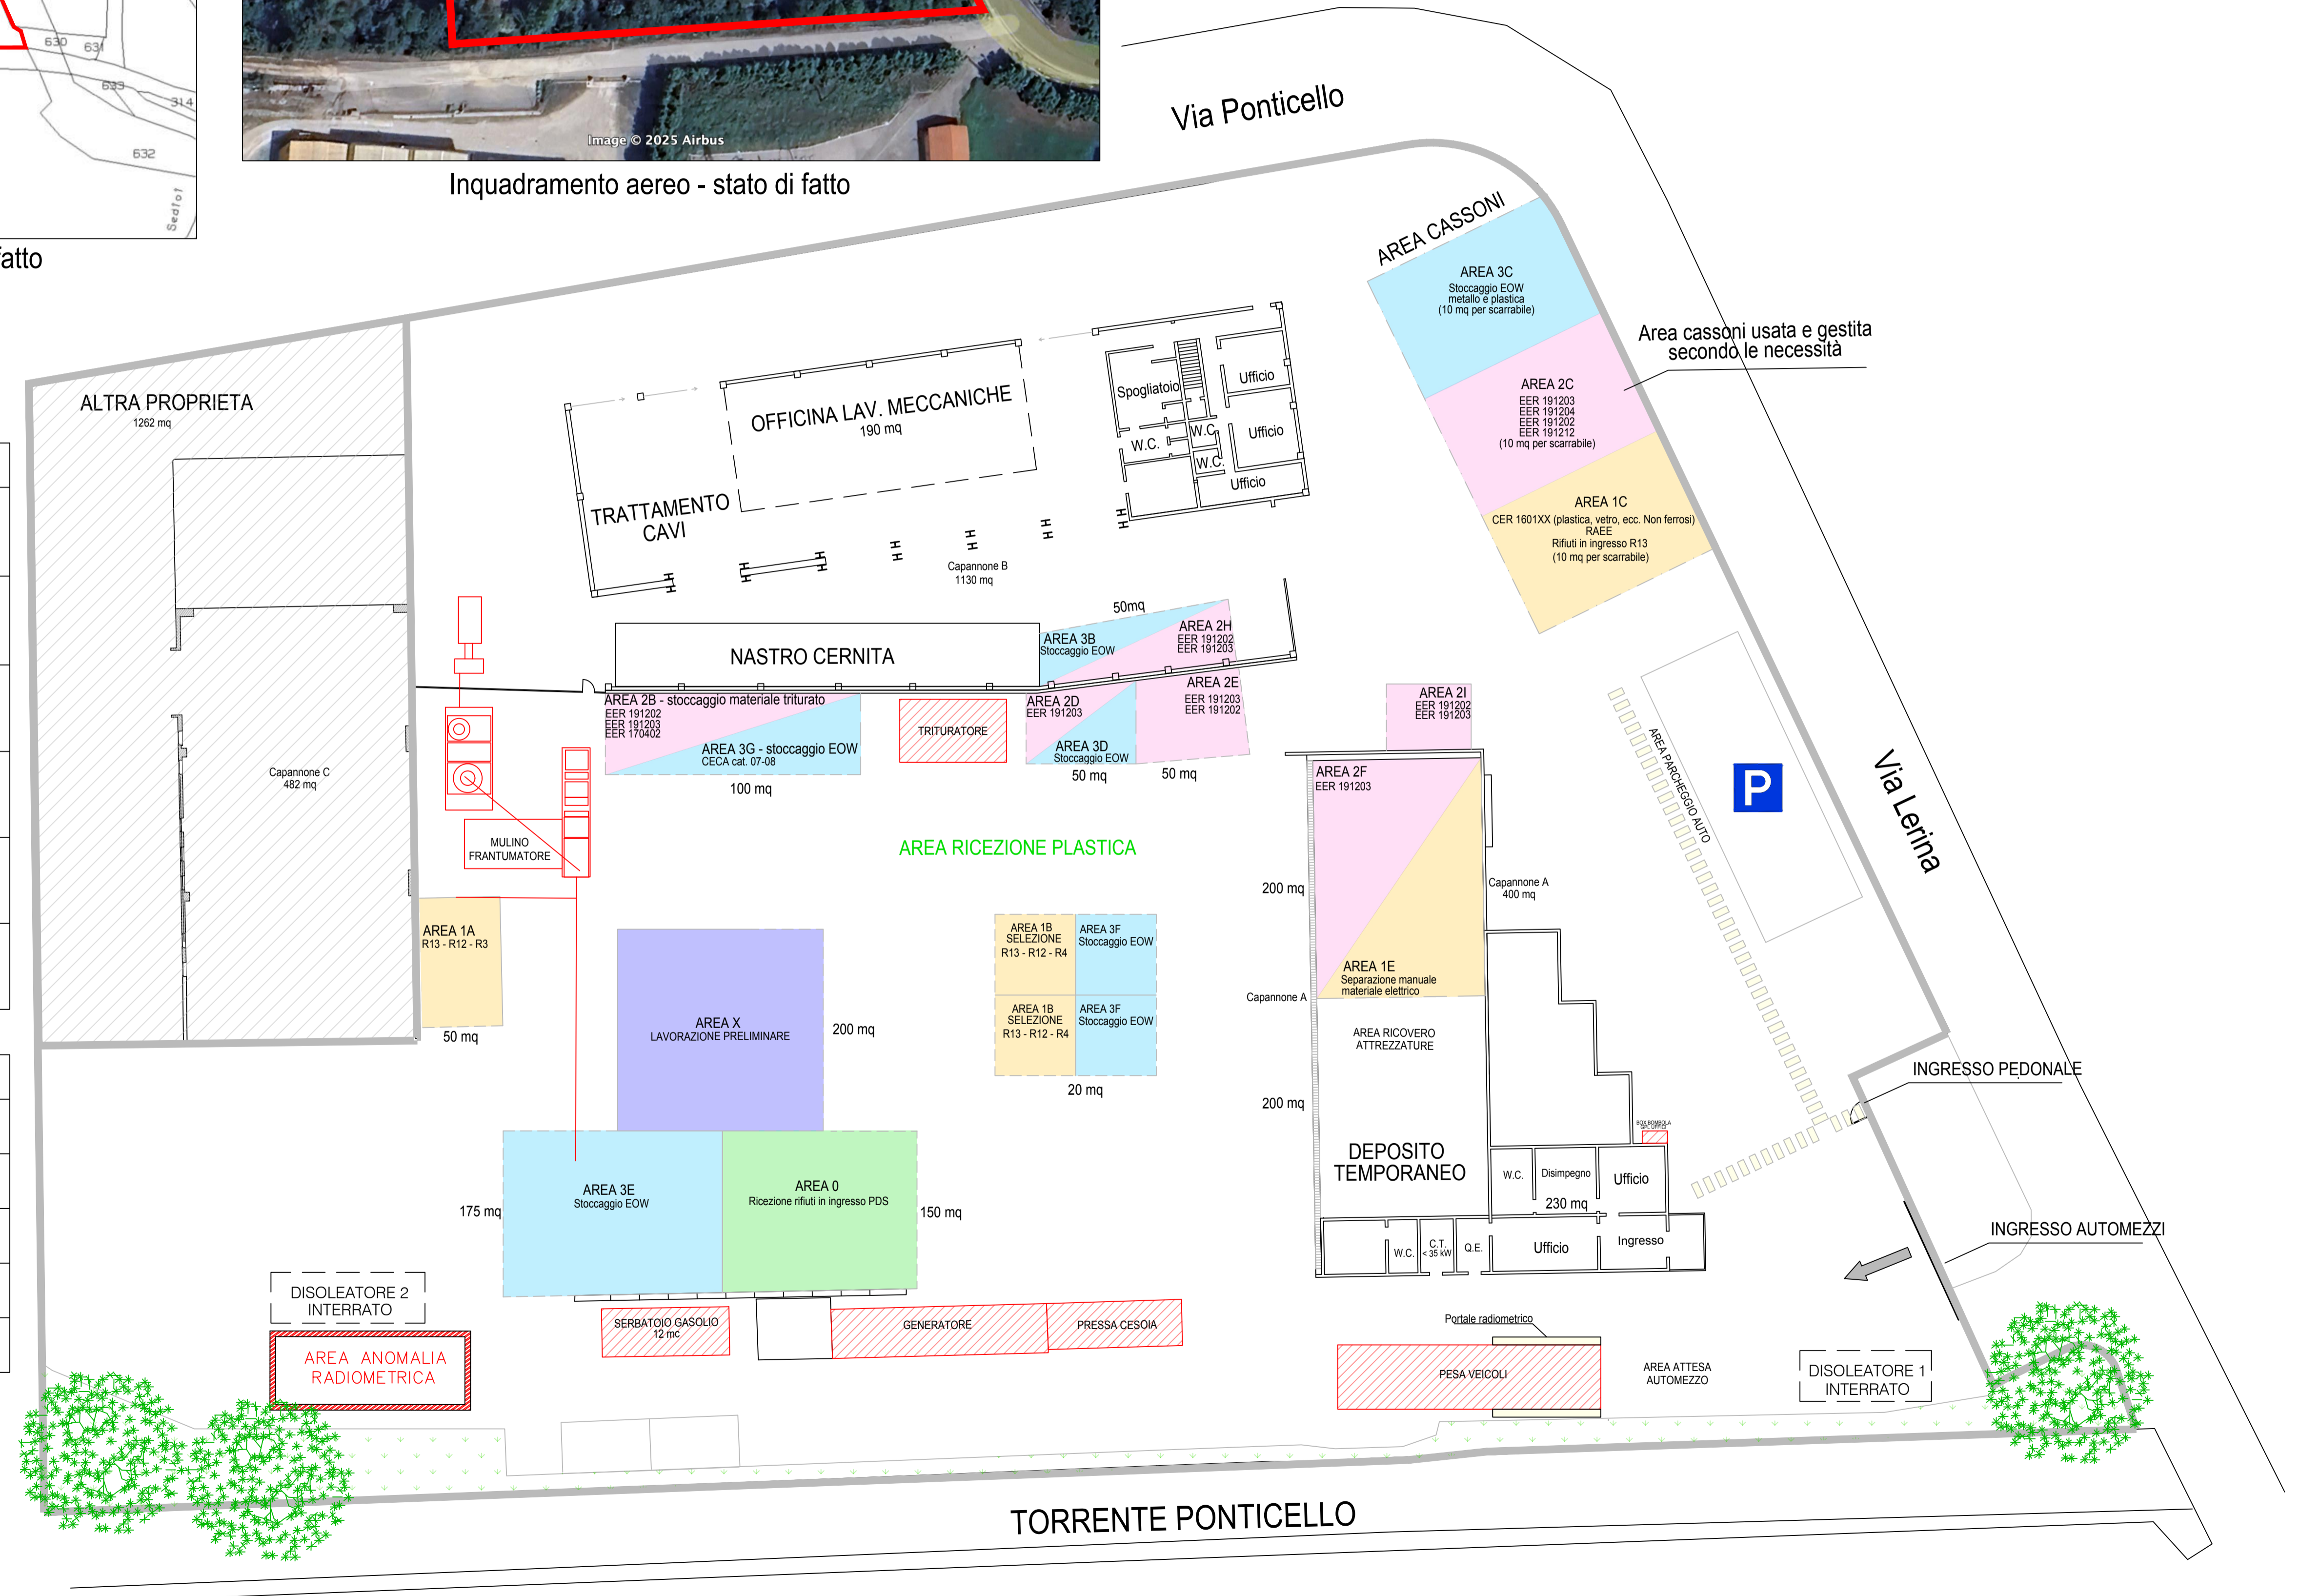

TORRENTE PONTICELLO

Planimetria di stabilimento in scala 1:250