




Inquadramento aereo - anessione superficie produttiva

LEGENDA - comparativa	
	AMPLIAMENTO AREE DI STOCCAGGIO
	AMPLIAMENTO SUPERFICIE PRODUTTIVA
	NUOVE LINEE DI LAVORAZIONE

MODIFICHE INTRODOTTE SU QUANTITA', METRATURE, E CODICI RIFIUTI
Aumento della quantità massima stoccabile istantanea: da 406t a 2900t.
Aumento della quantità massima ritirabile all'anno: da 9900t a 20000t.
Introduzione dei seguenti nuovi codici rifiuti non pericolosi: EER 160112 EER 190102 EER 190112 EER 190118 EER 191001 EER 191006 EER 191212
Aumento della superficie produttiva: da 9280 mq a 10550 mq.

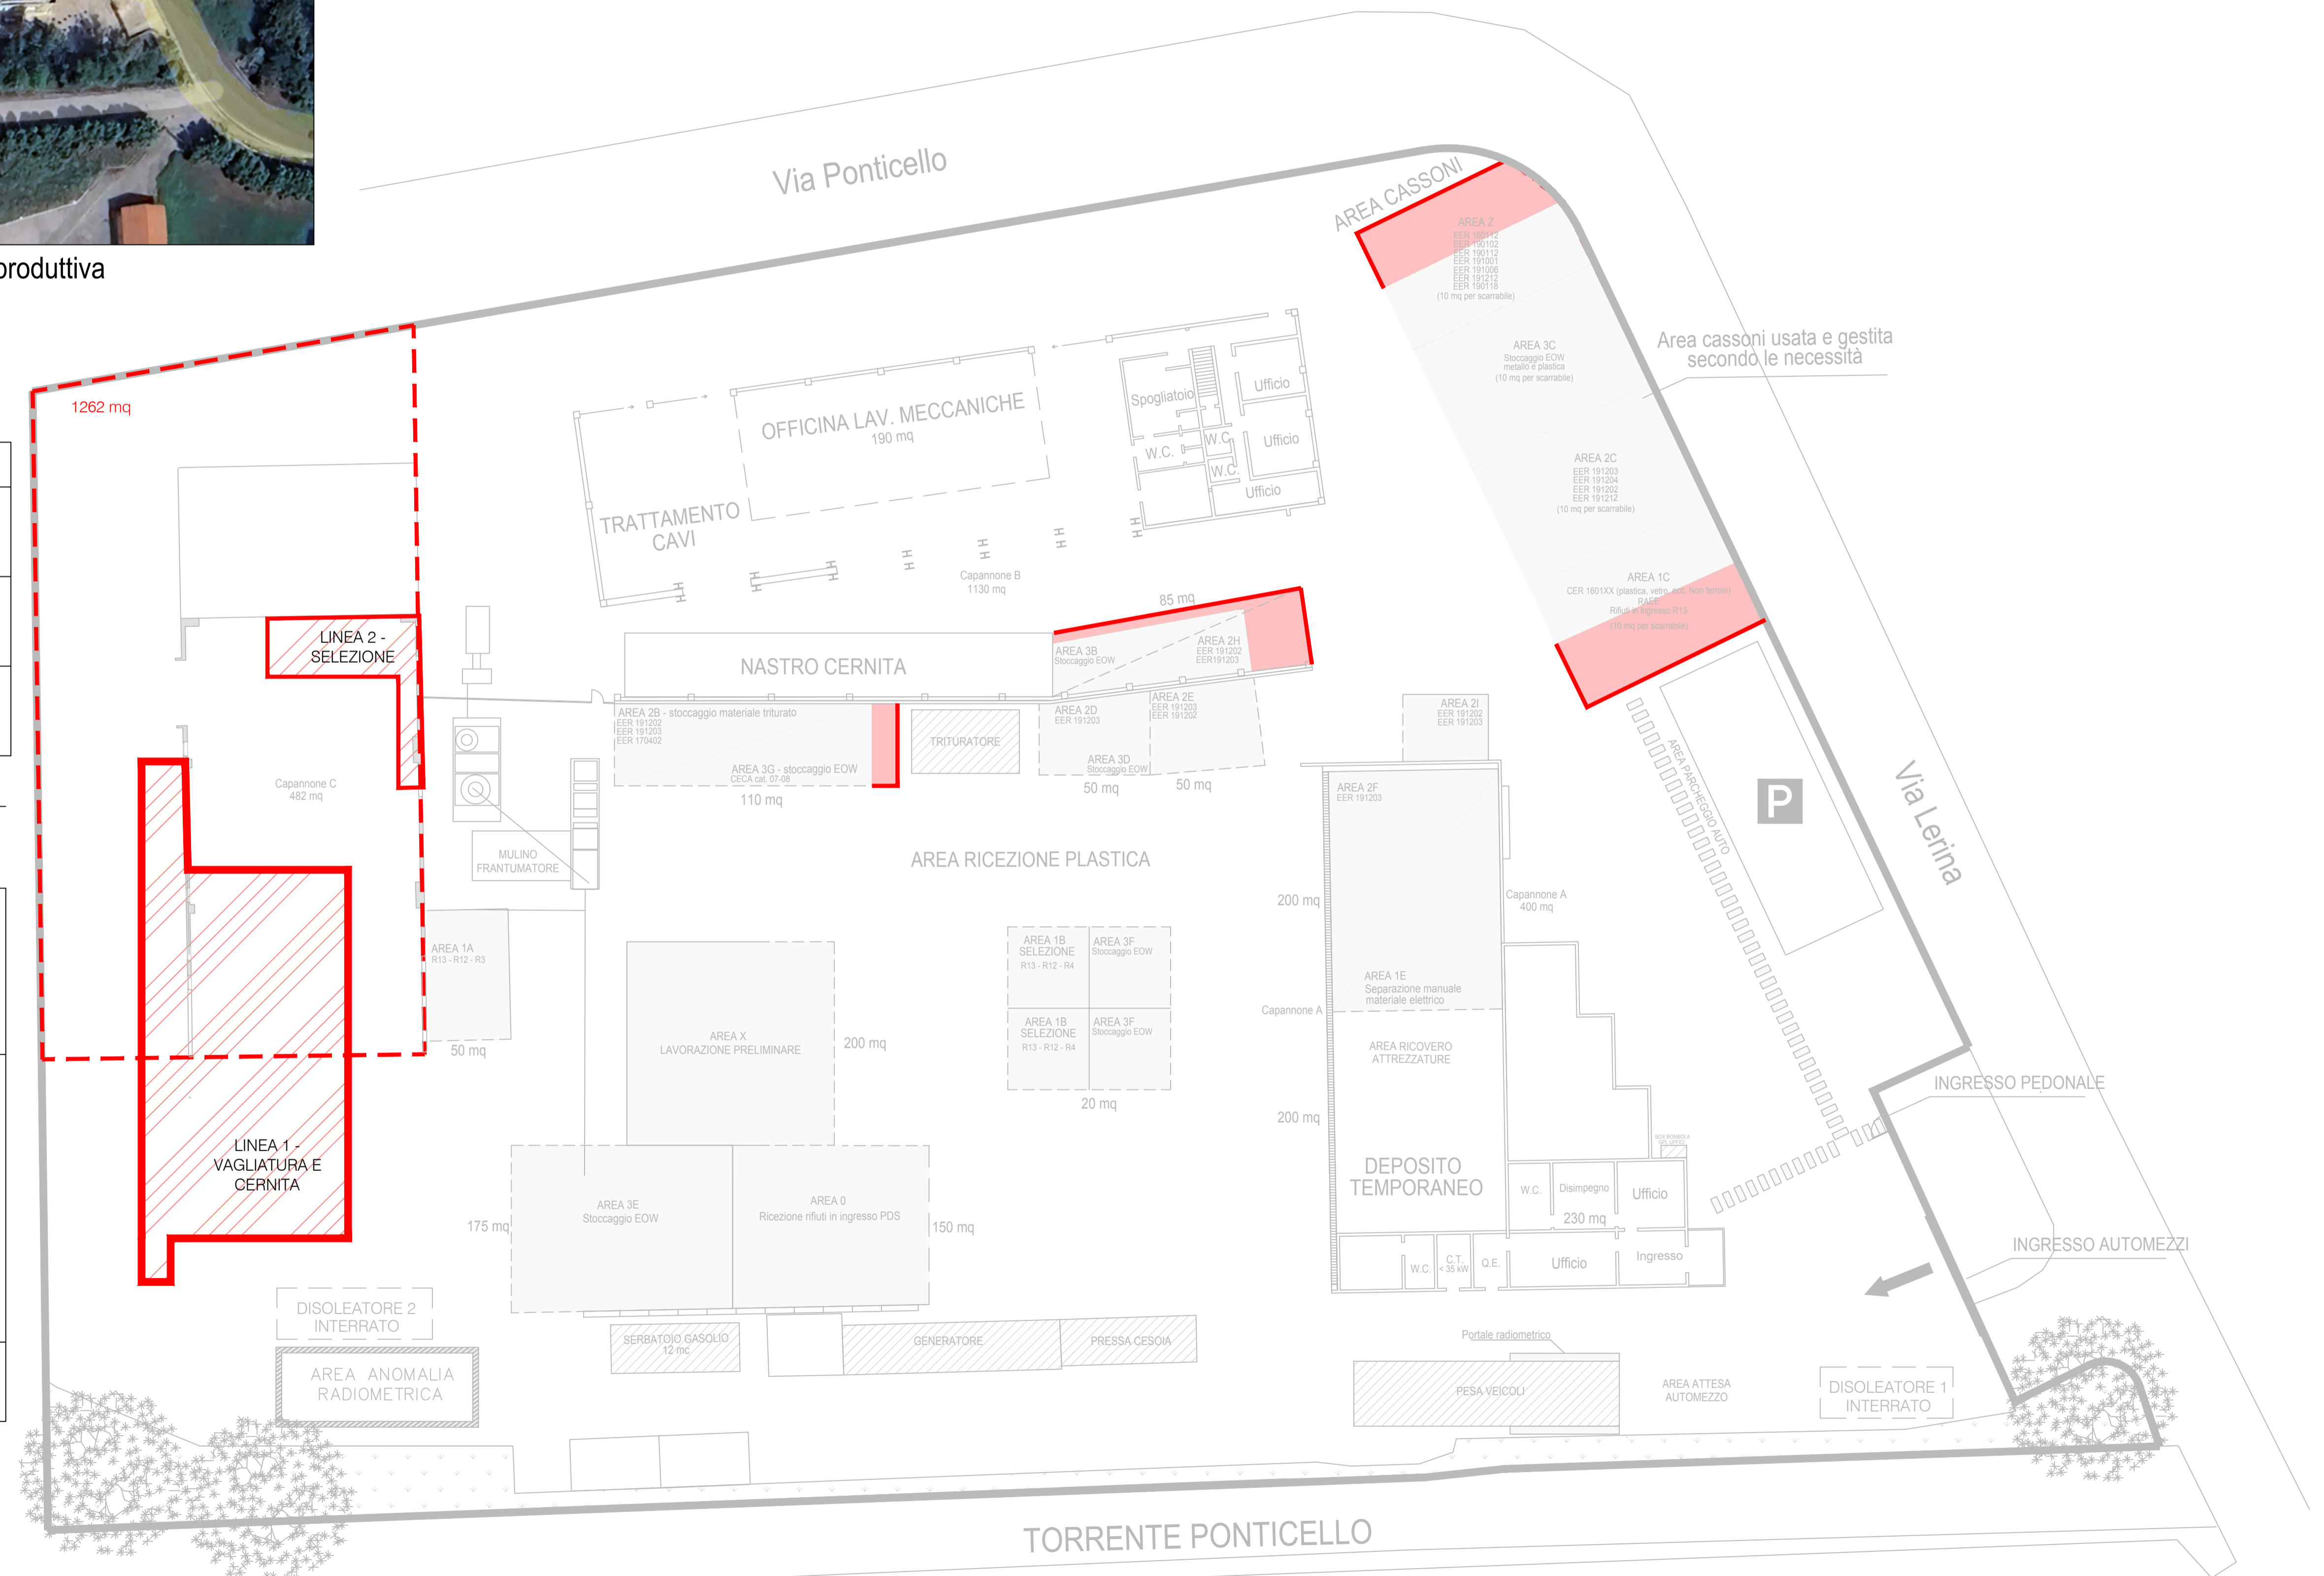

Planimetria di stabilimento in scala 1:250