


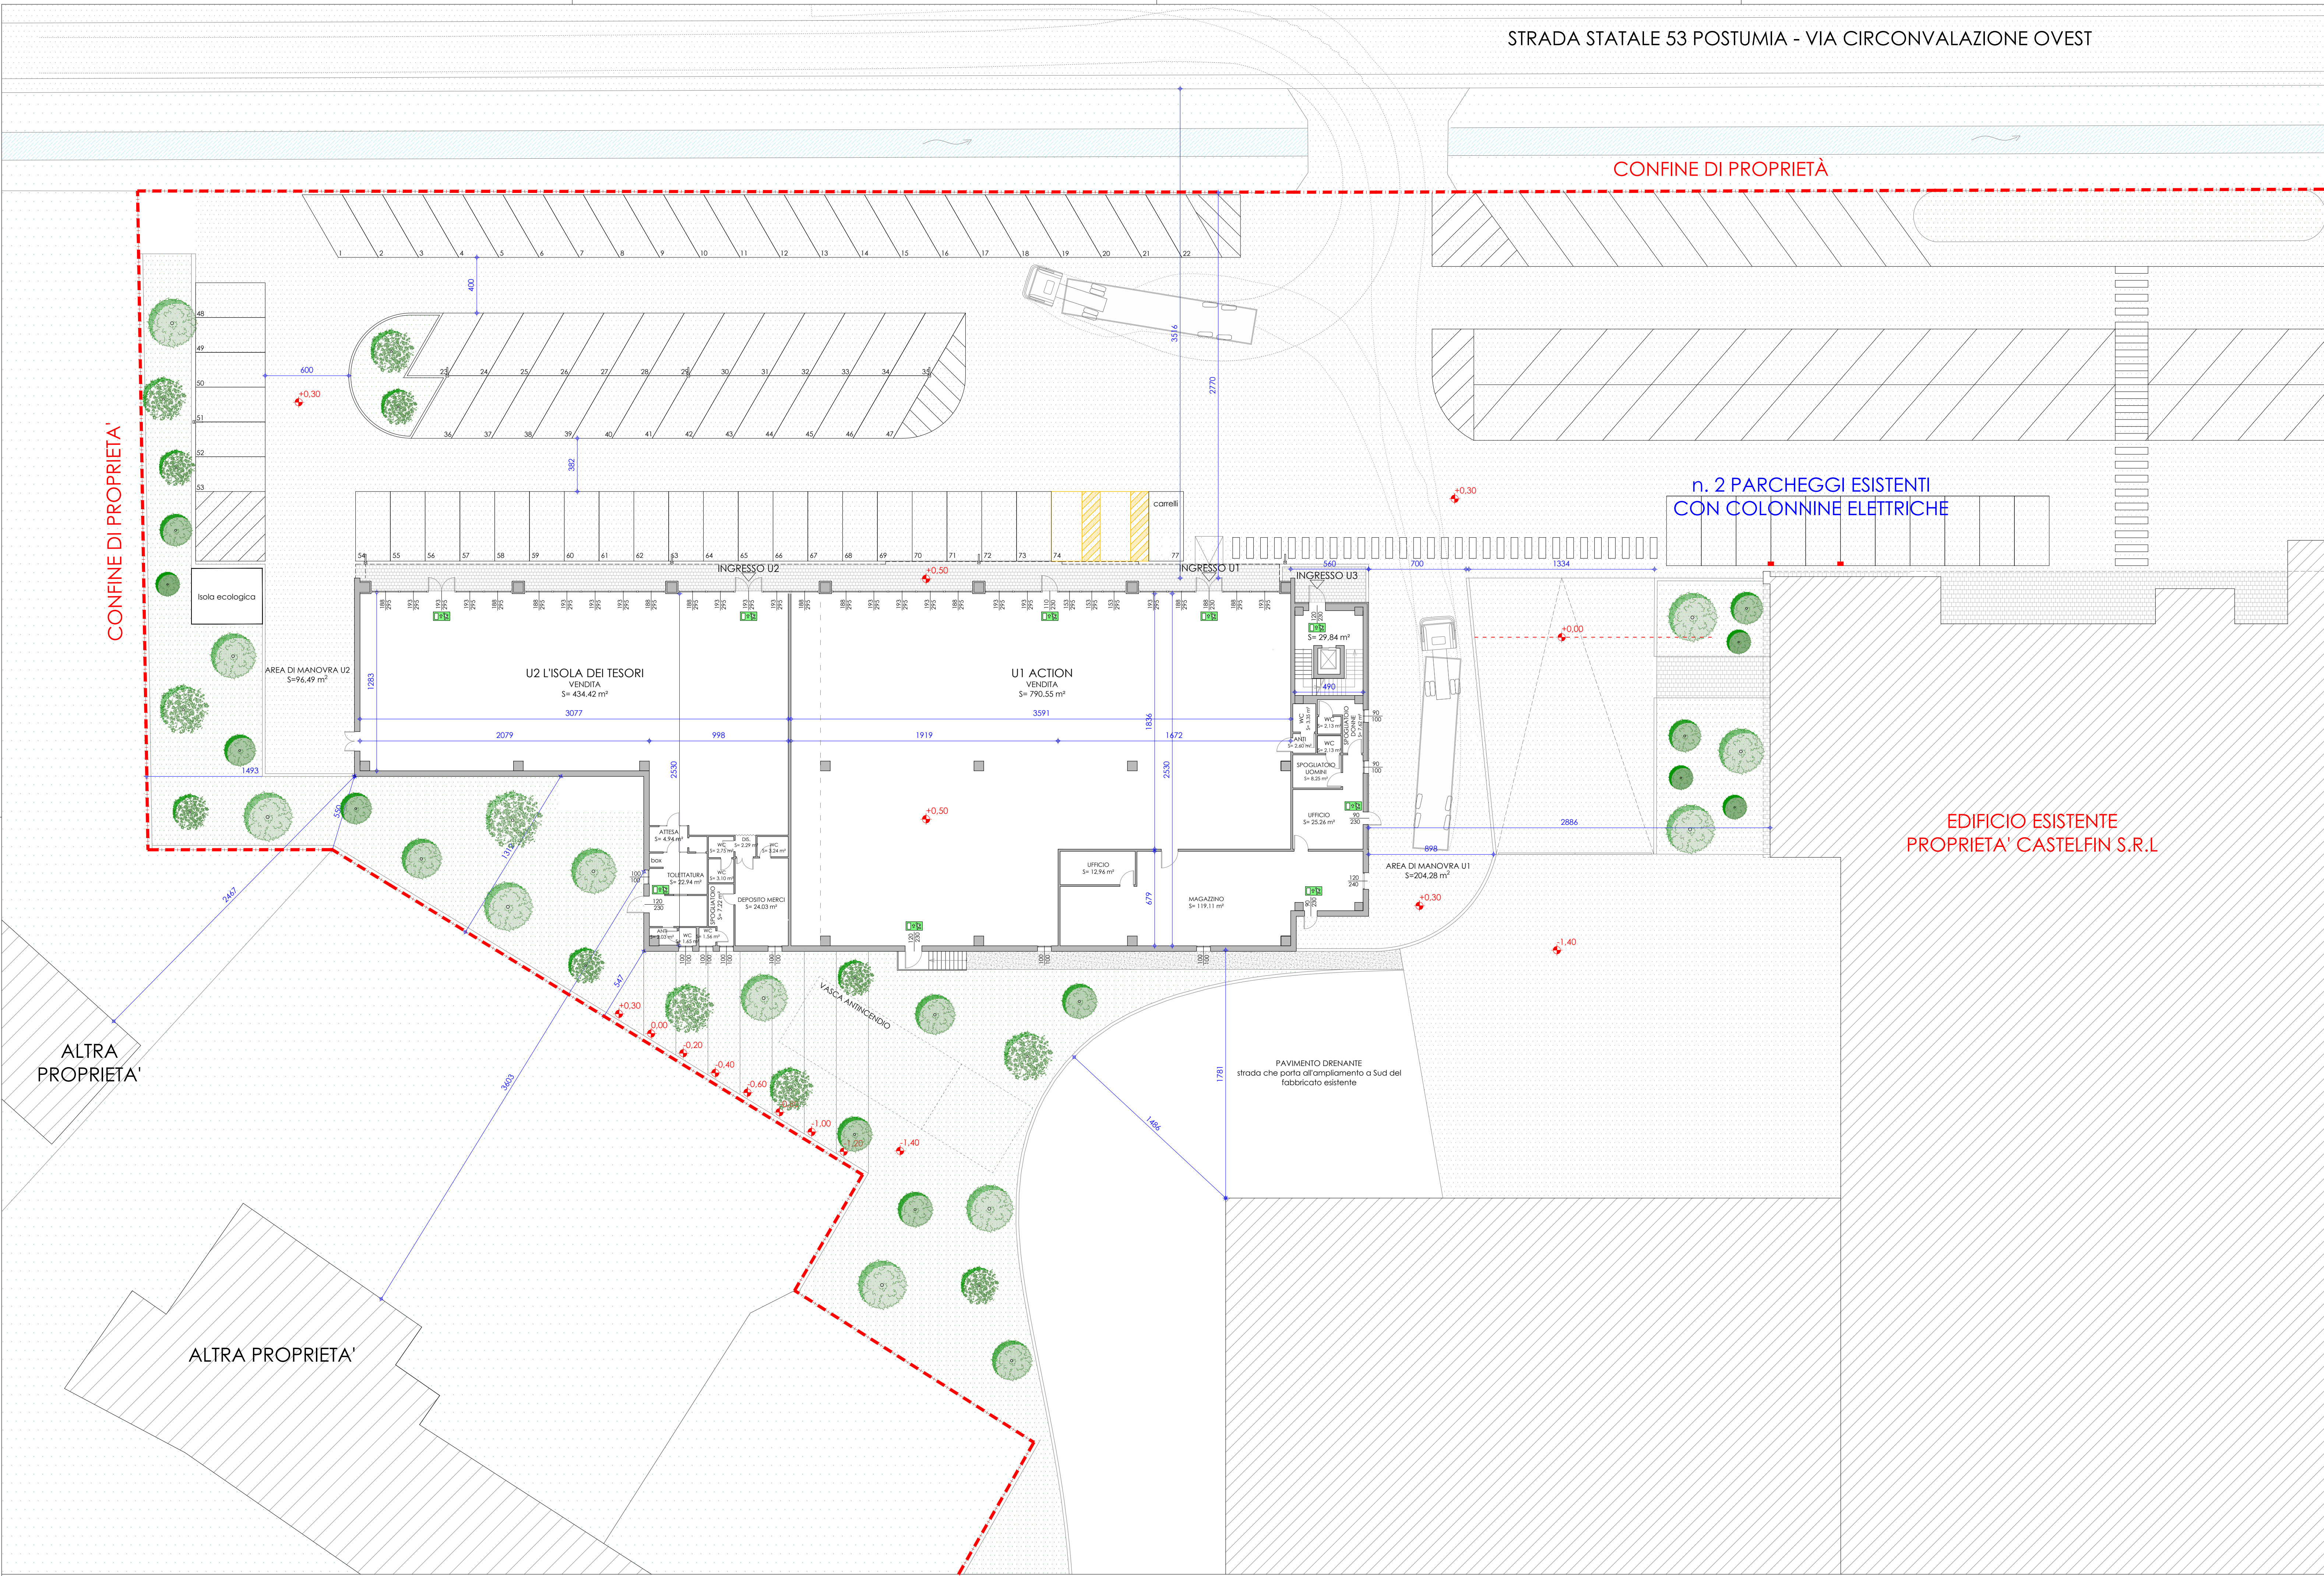

STRADA STATALE 53 POSTUMIA - VIA CIRCONVALAZIONE OVEST

CONFINI DI PROPRIETÀ

n. 2 PARCHEGGI ESISTENTI
CON COLONNINE ELETTRICHE

EDIFICIO ESISTENTE
PROPRIETÀ CASTELFIN S.R.L.

LEGENDA	
	Quercus Cerris
	Ligustrum Lucidum

PROGETTO VARIANTE		
COMUNE DI CASTELFRANCO VENETO		
COMMITTENTE	CASTELFIN s.r.l. via Circonvallazione Ovest n. 25-27 31033 - Castelfranco Veneto (TV)	
PROGETTO	REALIZZAZIONE DI UN NUOVO FABBRICATO COMMERCIALE VARIANTE	
ELABORATO	PLANIMETRIA	
TIMBRO E FIRMA	ELABORATO N. 02	
DATA 31/10/2025	AGG.	SCALA 1:200
COLLABORATORE Arch. Lucia Andretta FILE		
ARCHITETTI ASSOCIATI GIAMPIETRO & STEFANO CINEL Via Edmondo de Amicis, 21/A CASTELFRANCO VENETO (TV) 31033 Tel/Fax: 0423-49381 6 E-mail: info@architettilcinel.com		
IL PRESENTE DISEGNO E' DI PROPRIETÀ DELLO STUDIO CINEL. TUTTI I DIRITTI SONO RISERVATI A NORMA DI LEGGE		