


STRADA STATALE 53 POSTUMIA - VIA CIRCONVALAZIONE OVEST

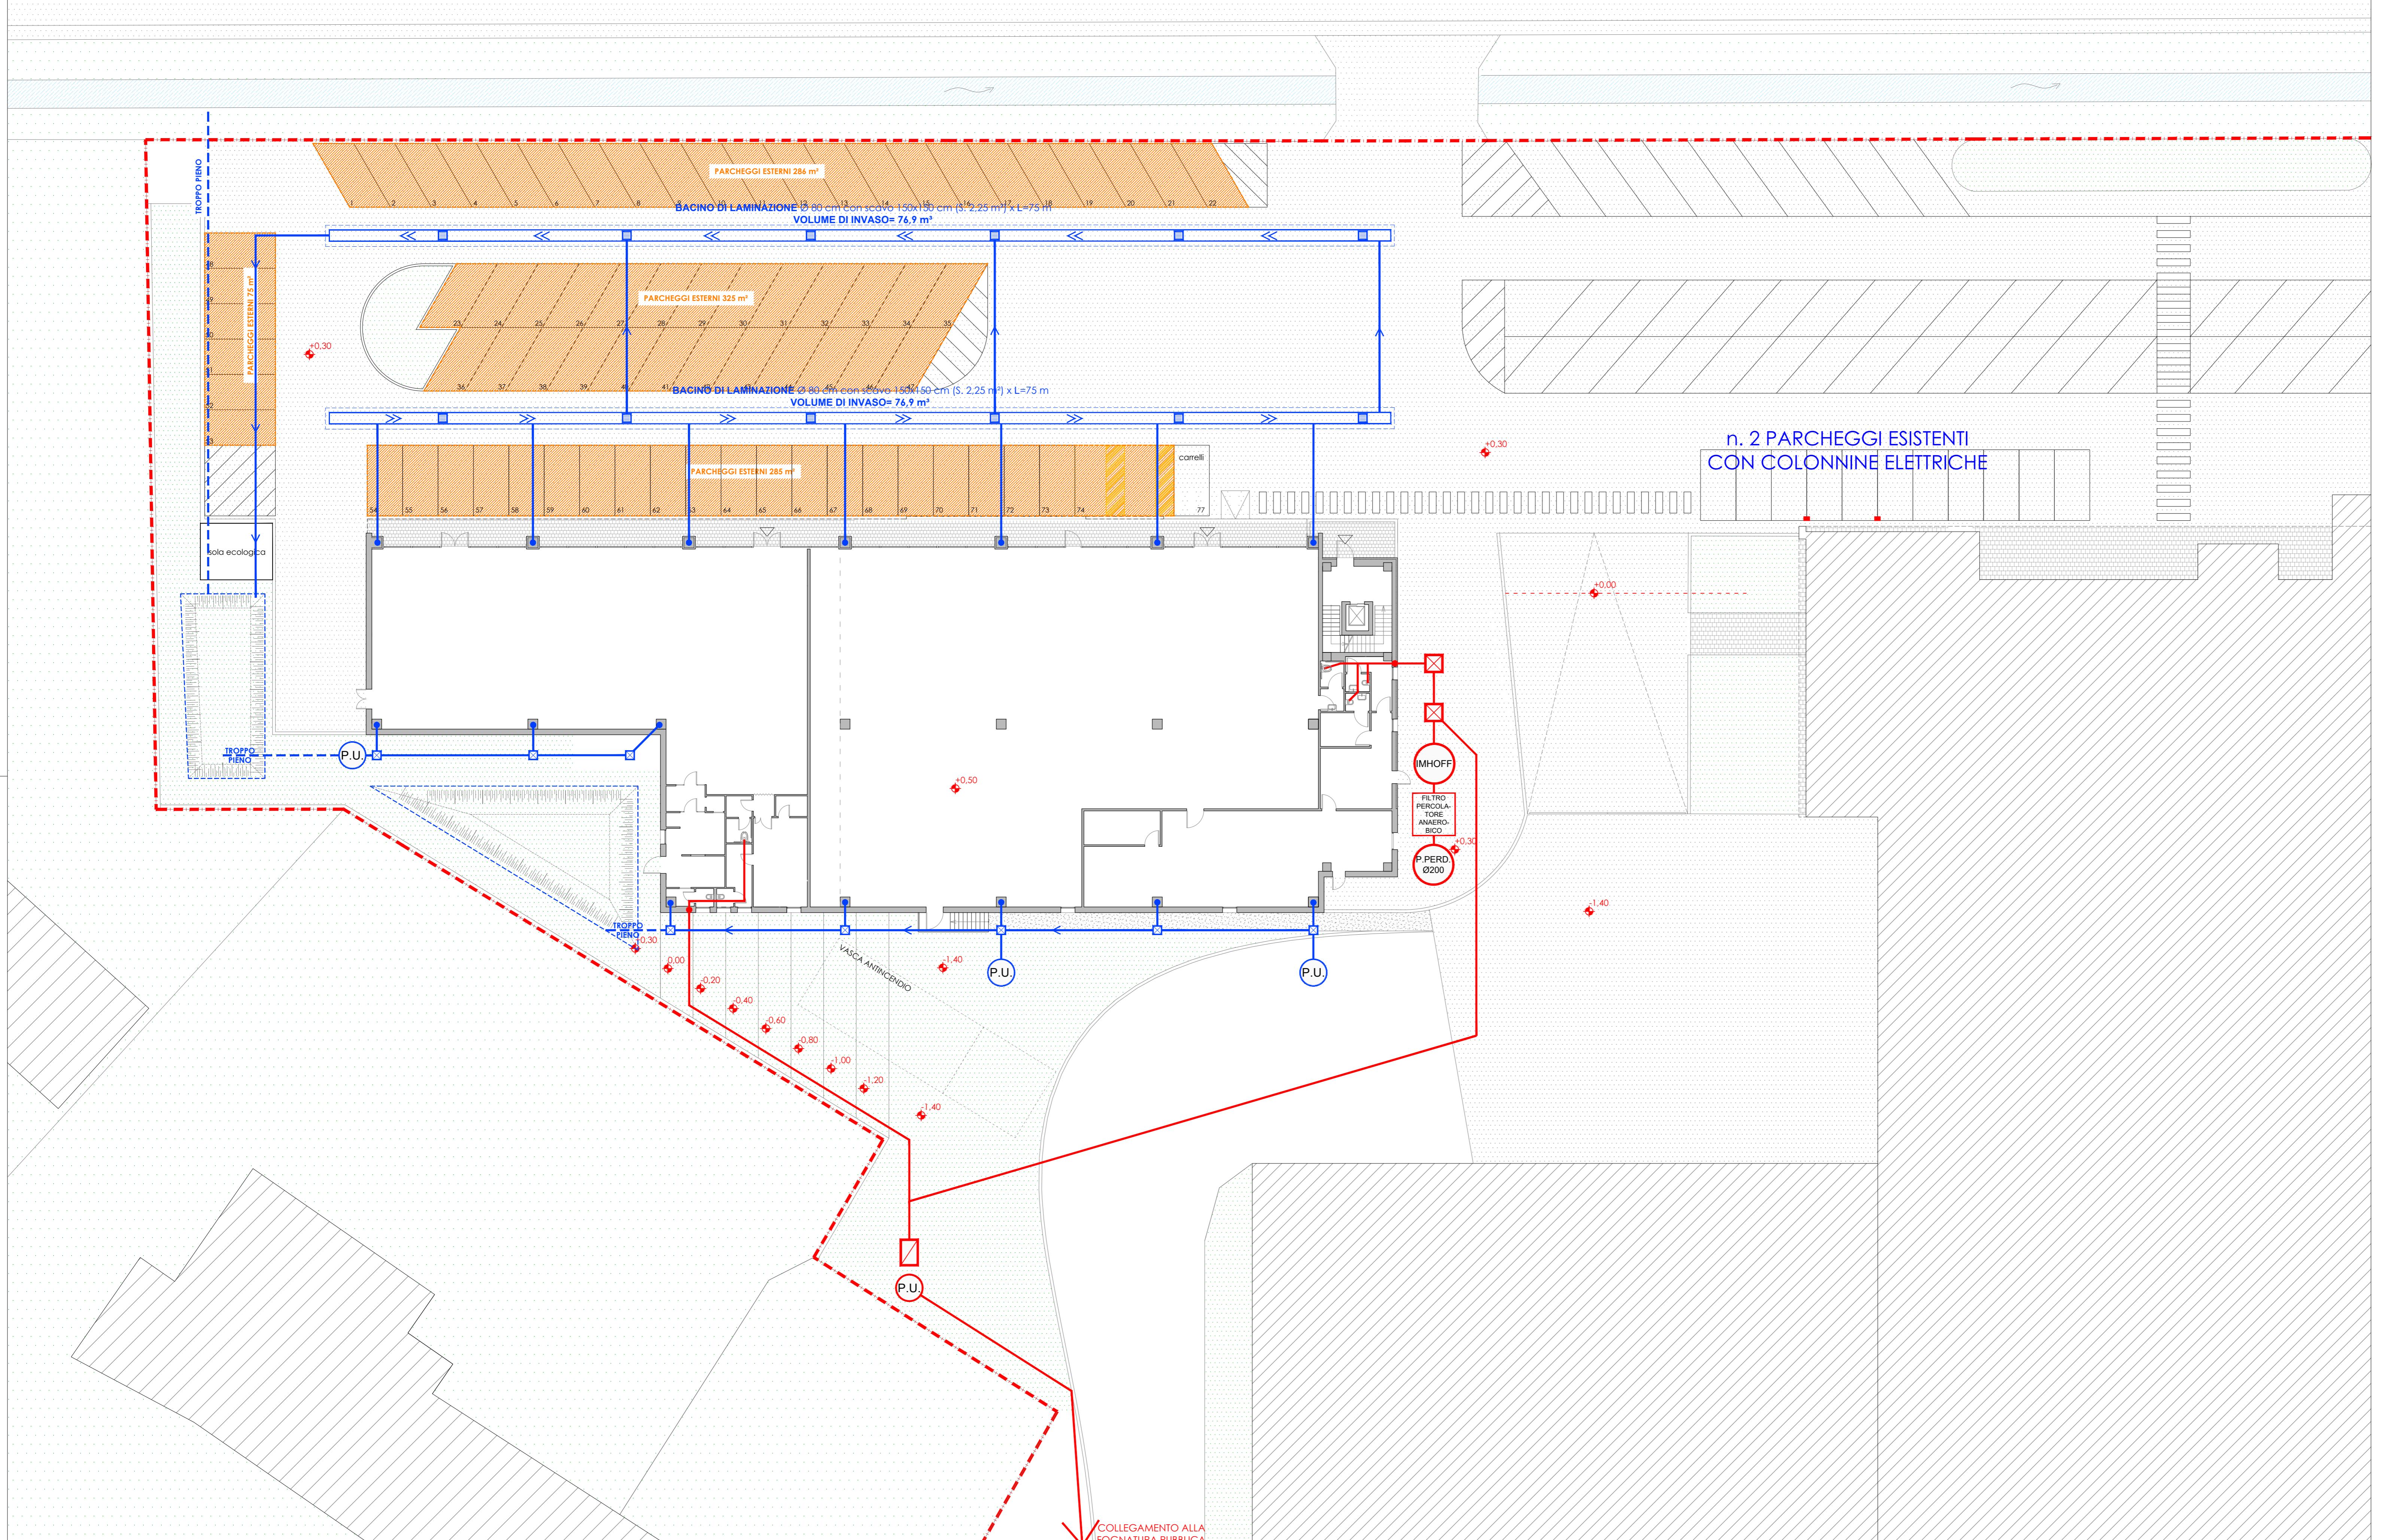

LEGENDA FOGNATURE	
ACQUE NERE E SAPONATE	
	Pozzetto di ispezione in calcestruzzo, 40x40 cm
	Pozzetto sifonato tipo 'Firenze'
	C.G. Pozzetto condensa grassi
	P.U. Pozzetto d'utenza Ø40/50 cm
	IMHOFF Vasca Imhoff Ø150 cm, h=160 cm
	Pozzo perdente Ø200 cm, h=250 cm
	Filtro percolatore anaerobico 180x180 cm, h=100 cm
	Linea acque nere in PVC Ø125 SN4
	Linea acque saponate in PVC Ø125 SN4
ACQUE METEORICHE	
	Pozzetto di ispezione in calcestruzzo, 40x40 cm
	Caditoia in ghisa
	Linea acque meteoriche in PVC Ø16 cm
	Tubo drenante
	Pozzo perdente Ø200 cm H 300 cm (Vol. 9,4 m³)
	Pozzo perdente Ø200 cm H 500 cm (Vol. 15,7 m³)
	Bacino di laminazione forato Ø 80 cm, con scavo drenante di dimensioni 150 x 150 cm in sezione trasversale
LEGENDA INFRASTRUTT. MULTISERVIZIO	
	CSOE Centro Servizi Ottici di Edificio
	QDSA Quadro Distributore dei segnali di Appartamento
	Superficie destinata a parcheggi S. progetto 971 m² > S. minima 952 m²
PROGETTO VARIANTE	
COMUNE DI CASTELFRANCO VENETO	
COMMITTENTE	CASTELFIN s.r.l. via Circonvallazione Ovest n. 25-27 31033 - Castelfranco Veneto (TV)
PROGETTO	REALIZZAZIONE DI UN NUOVO FABBRICATO COMMERCIALE VARIANTE
ELABORATO	- SCHEMA FOGNATURE - INFRASTRUTTURA MULTISERVIZIO - SUPERFICIE DESTINATA A PARCHEGGI
TIMBRO E FIRMA	ELABORATO N.
DATA 31/10/2025	AGG.
COLLABORATORE Arch. Lucia Andretta	FILE
ARCHITETTI ASSOCIATI GIAMPIETRO & STEFANO CINEL	Via Edmondo de Amicis, 21/A CASTELFRANCO VENETO (TV) 31033 Tel/Fax: 0423-493816 E-mail: info@architettonicinel.com
IL PRESENTE DISEGNO È DI PROPRIETÀ DELLO STUDIO CINEL. TUTTI I DIRITTI SONO RISERVATI A NORMA DI LEGGE	
SCALA 1:200	
08	