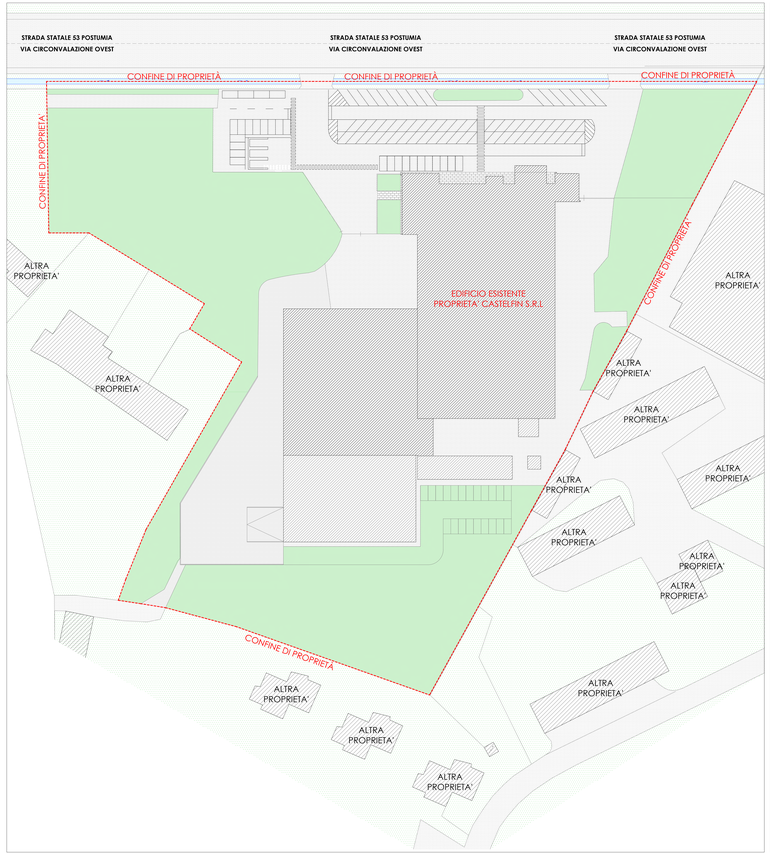

PLANIMETRIA STATO DI FATTO scala 1:500

PLANIMETRIA APPROVATA CON PDC n.12 del 02/03/2026 scala 1:500

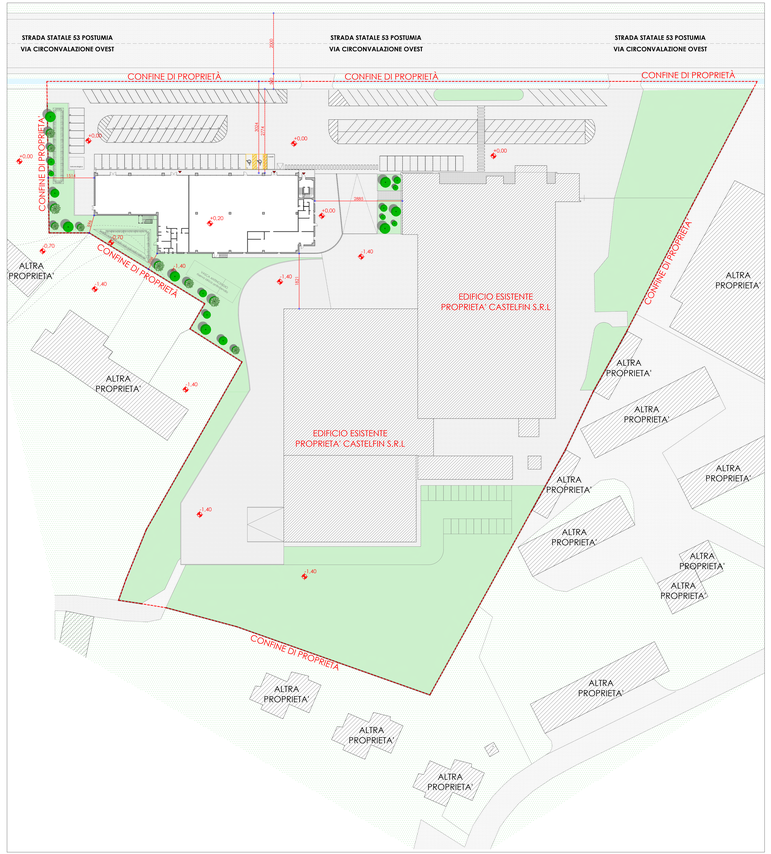

PLANIMETRIA DI VARIANTE scala 1:500

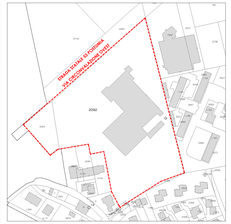

ESTRATTO MAPPA fg. 10 mapp. 2092/3304

ESTRATTO PIANO INTERVENTI Z.T.O. D/51

VARIANTE

COMUNE DI
CASTELFRANCO VENETO

COMMITTENTE **CASTELFIN s.r.l.**
via Circonvallazione Ovest n. 25-27
31033 - Castelfranco Veneto (TV)

PROGETTO VARIANTE IN CORSO D'OPERA PER LA REALIZZAZIONE DI UN NUOVO FABBRICATO COMMERCIALE

ELABORATO CONFRONTO TRA PLANIMETRIA STATO DI FATTO, APPROVATA E DI VARIANTE

TIMBRO E FIRMA

ELABORATO N.
01

DATA 08/04/2026	AGG.	SCALA 1:500
COLLABORATORE Arch. Laura Andreetta	FILE 220-> 14 FILE/MQ = 27 - VARIANTE	

ARCHITETTI ASSOCIATI GIAMPIETRO & STEFANO CINEL
Via Edmonda de Amicis, 21/A
CASTELFRANCO VENETO (TV) 31033
Tel/Fax: 0423-493816 E-mail: info@architetticinel.com

IL PRESENTE DISEGNO È DI PROPRIETÀ DELLO STUDIO CINEL. TUTTI I DIRITTI SONO RISERVATI AI NORMA DI LEGGE