


STRADA STATALE 53 POSTUMIA
VIA CIRCONVALLAZIONE OVEST

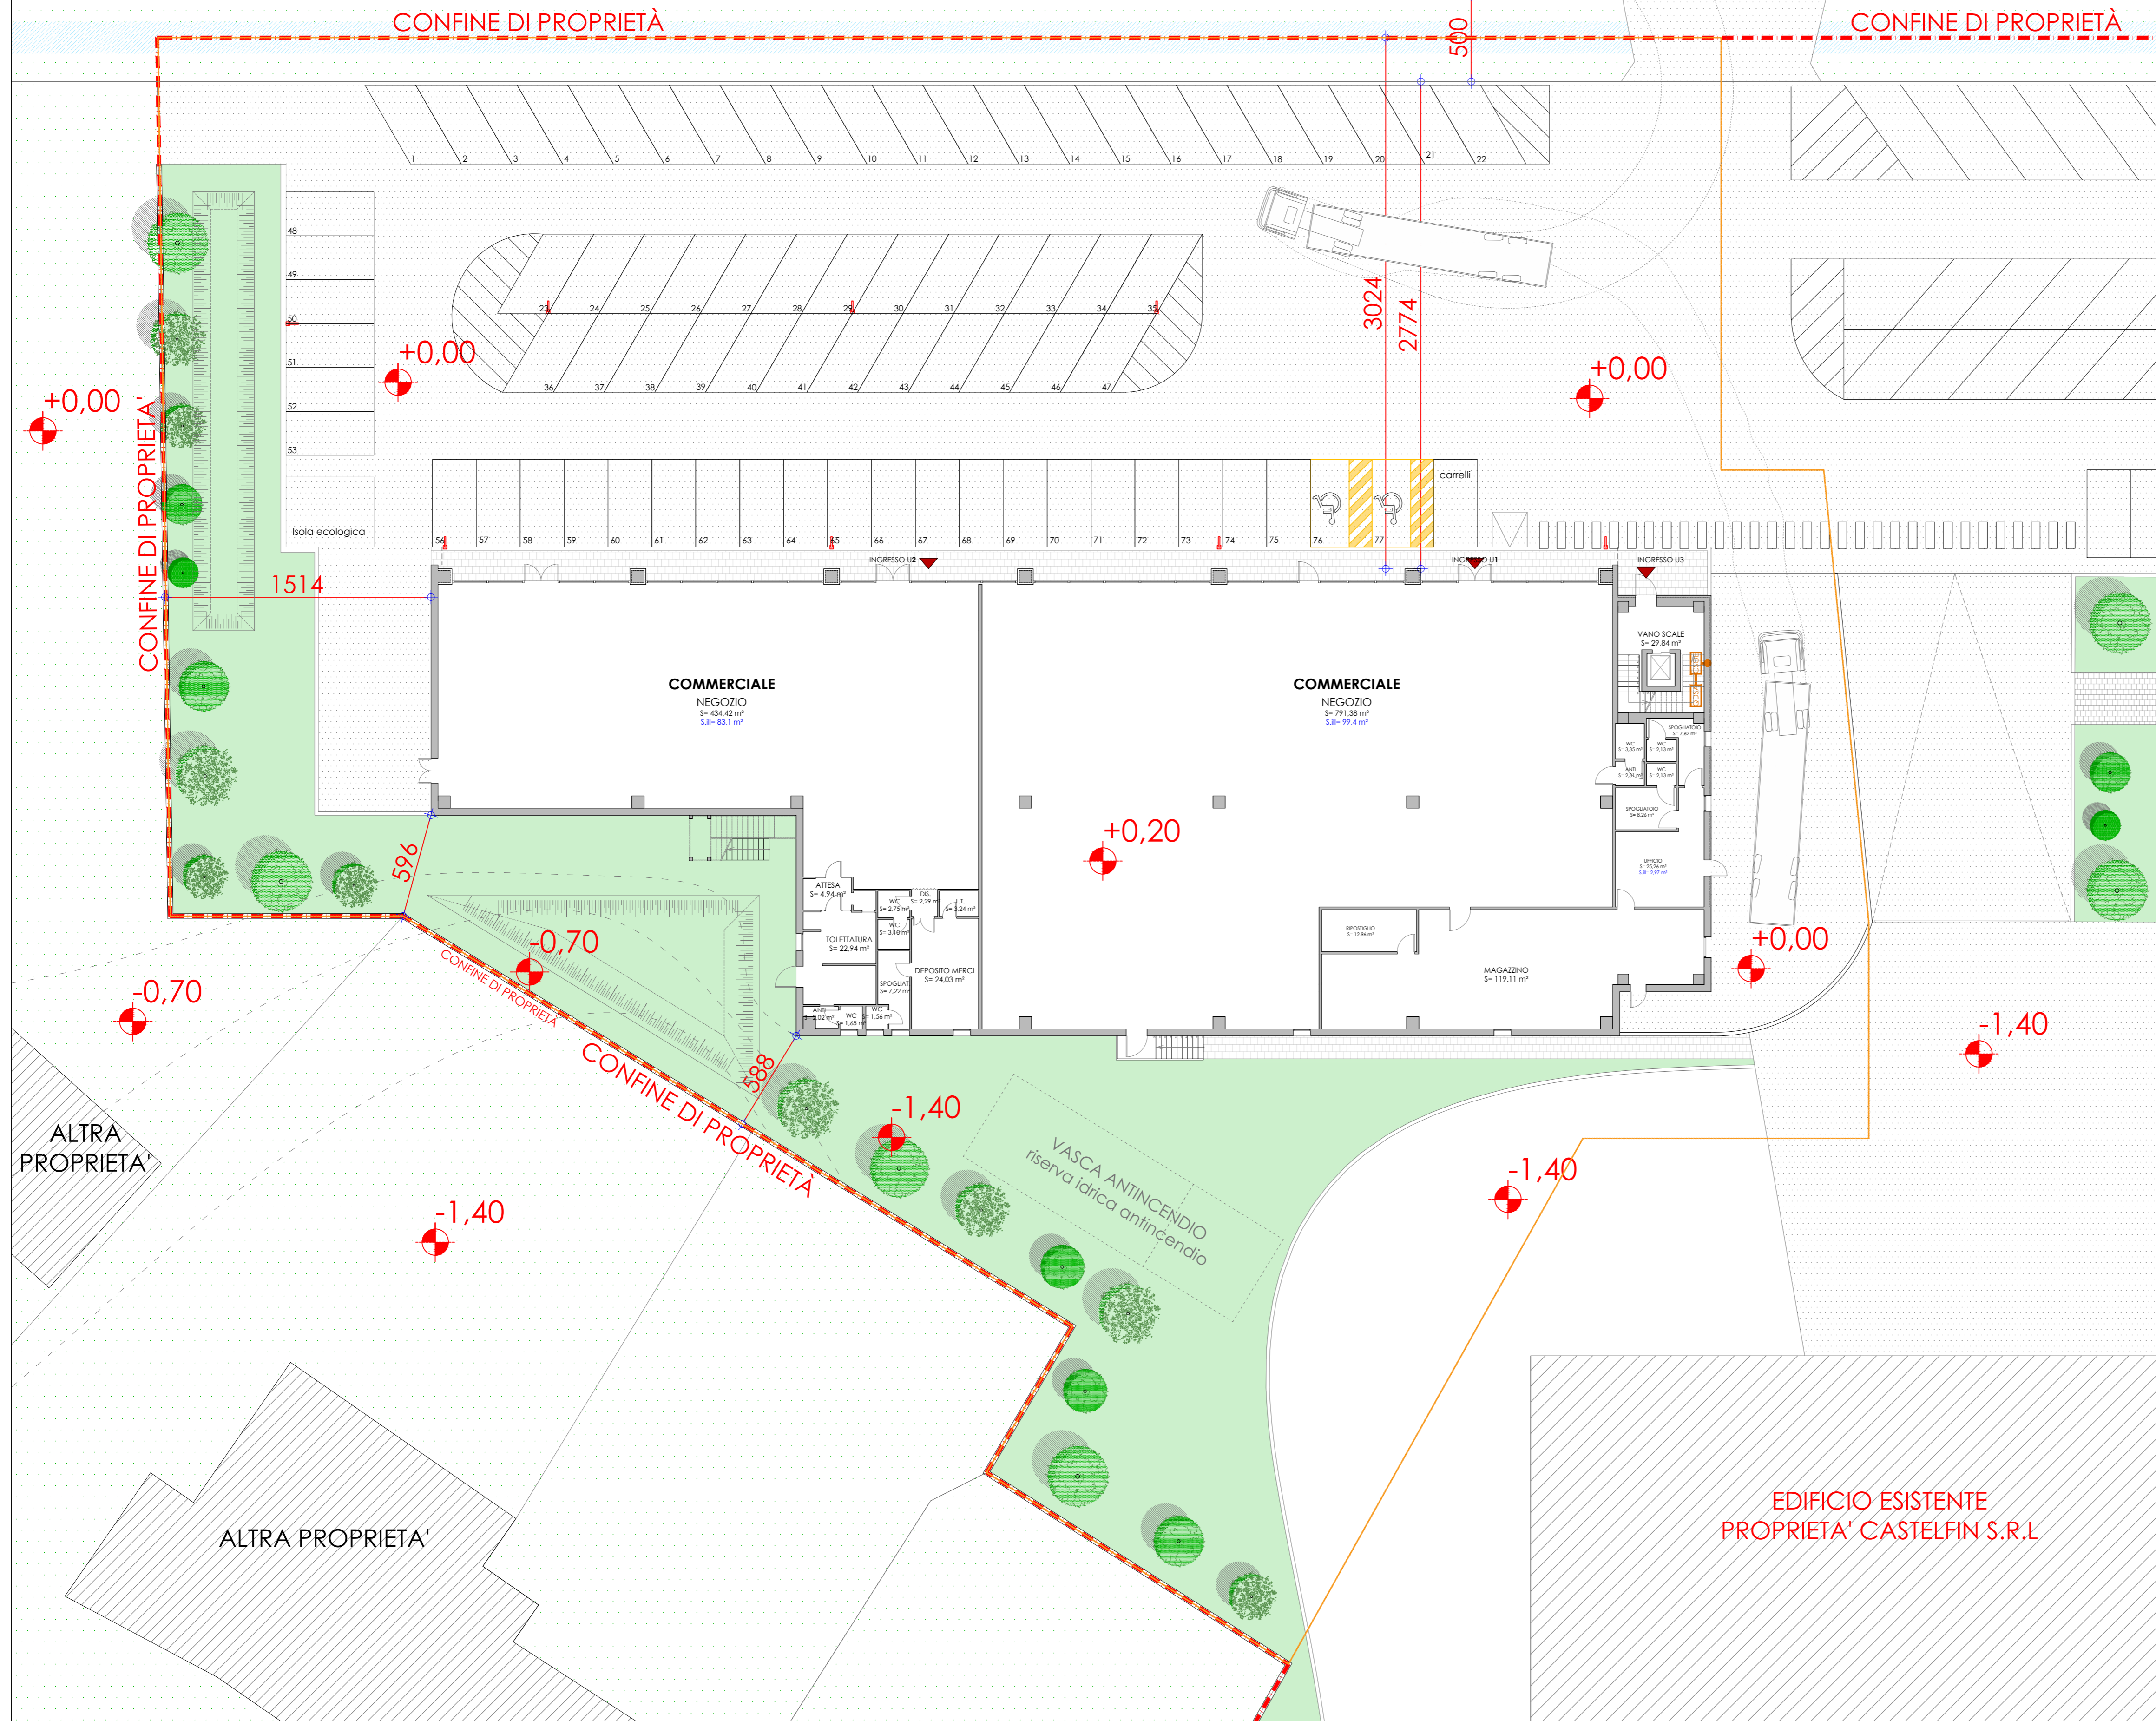

PLANIMETRIA DI PROGETTO scala 1:200

LEGENDA

Lampioni per illuminazione parcheggio n.8

NUOVE ALBERATURE

- Quercus Cerris
- Ligustrum Lucidum

LEGENDA INFRASTRUTT. MULTISERVIZIO

- CSOE Centro Servizi Ottici di Edificio
- QDSA Quadro Distributore dei segnali di Appartamento

VARIANTE

COMUNE DI
CASTELFRANCO VENETO

COMMITTENTE **CASTELFIN s.r.l.**
via Circonvallazione Ovest n. 25-27
31033 - Castelfranco Veneto (TV)

PROGETTO VARIANTE IN CORSO D'OPERA
PER LA REALIZZAZIONE DI UN
NUOVO FABBRICATO
COMMERCIALE

ELABORATO PLANIMETRIA DI VARIANTE

TIMBRO E FIRMA ELABORATO N.
02

DATA 08/04/2026 AGG. SCALA 1:200
COLLABORATORE Arch. Laura Andretta FILE 220 > 14 NUOVO > 27 - VARIANTE

ARCHITETTI ASSOCIATI GIAMPIETRO & STEFANO CINEL
Via Edmondo de Amicis, 21/A
CASTELFRANCO VENETO (TV) 31033
Tel/Fax: 0423-493816 E-mail: info@architettilcinel.com

IL PRESENTE DISEGNO E DI PROPRIETA' DELLO STUDIO CINEL. TUTTI I DIRITTI SONO RISERVATI A NORMA DI LEGGE