



STRADA STATALE 53 POSTUMIA VIA CIRCONVALLAZIONE OVEST

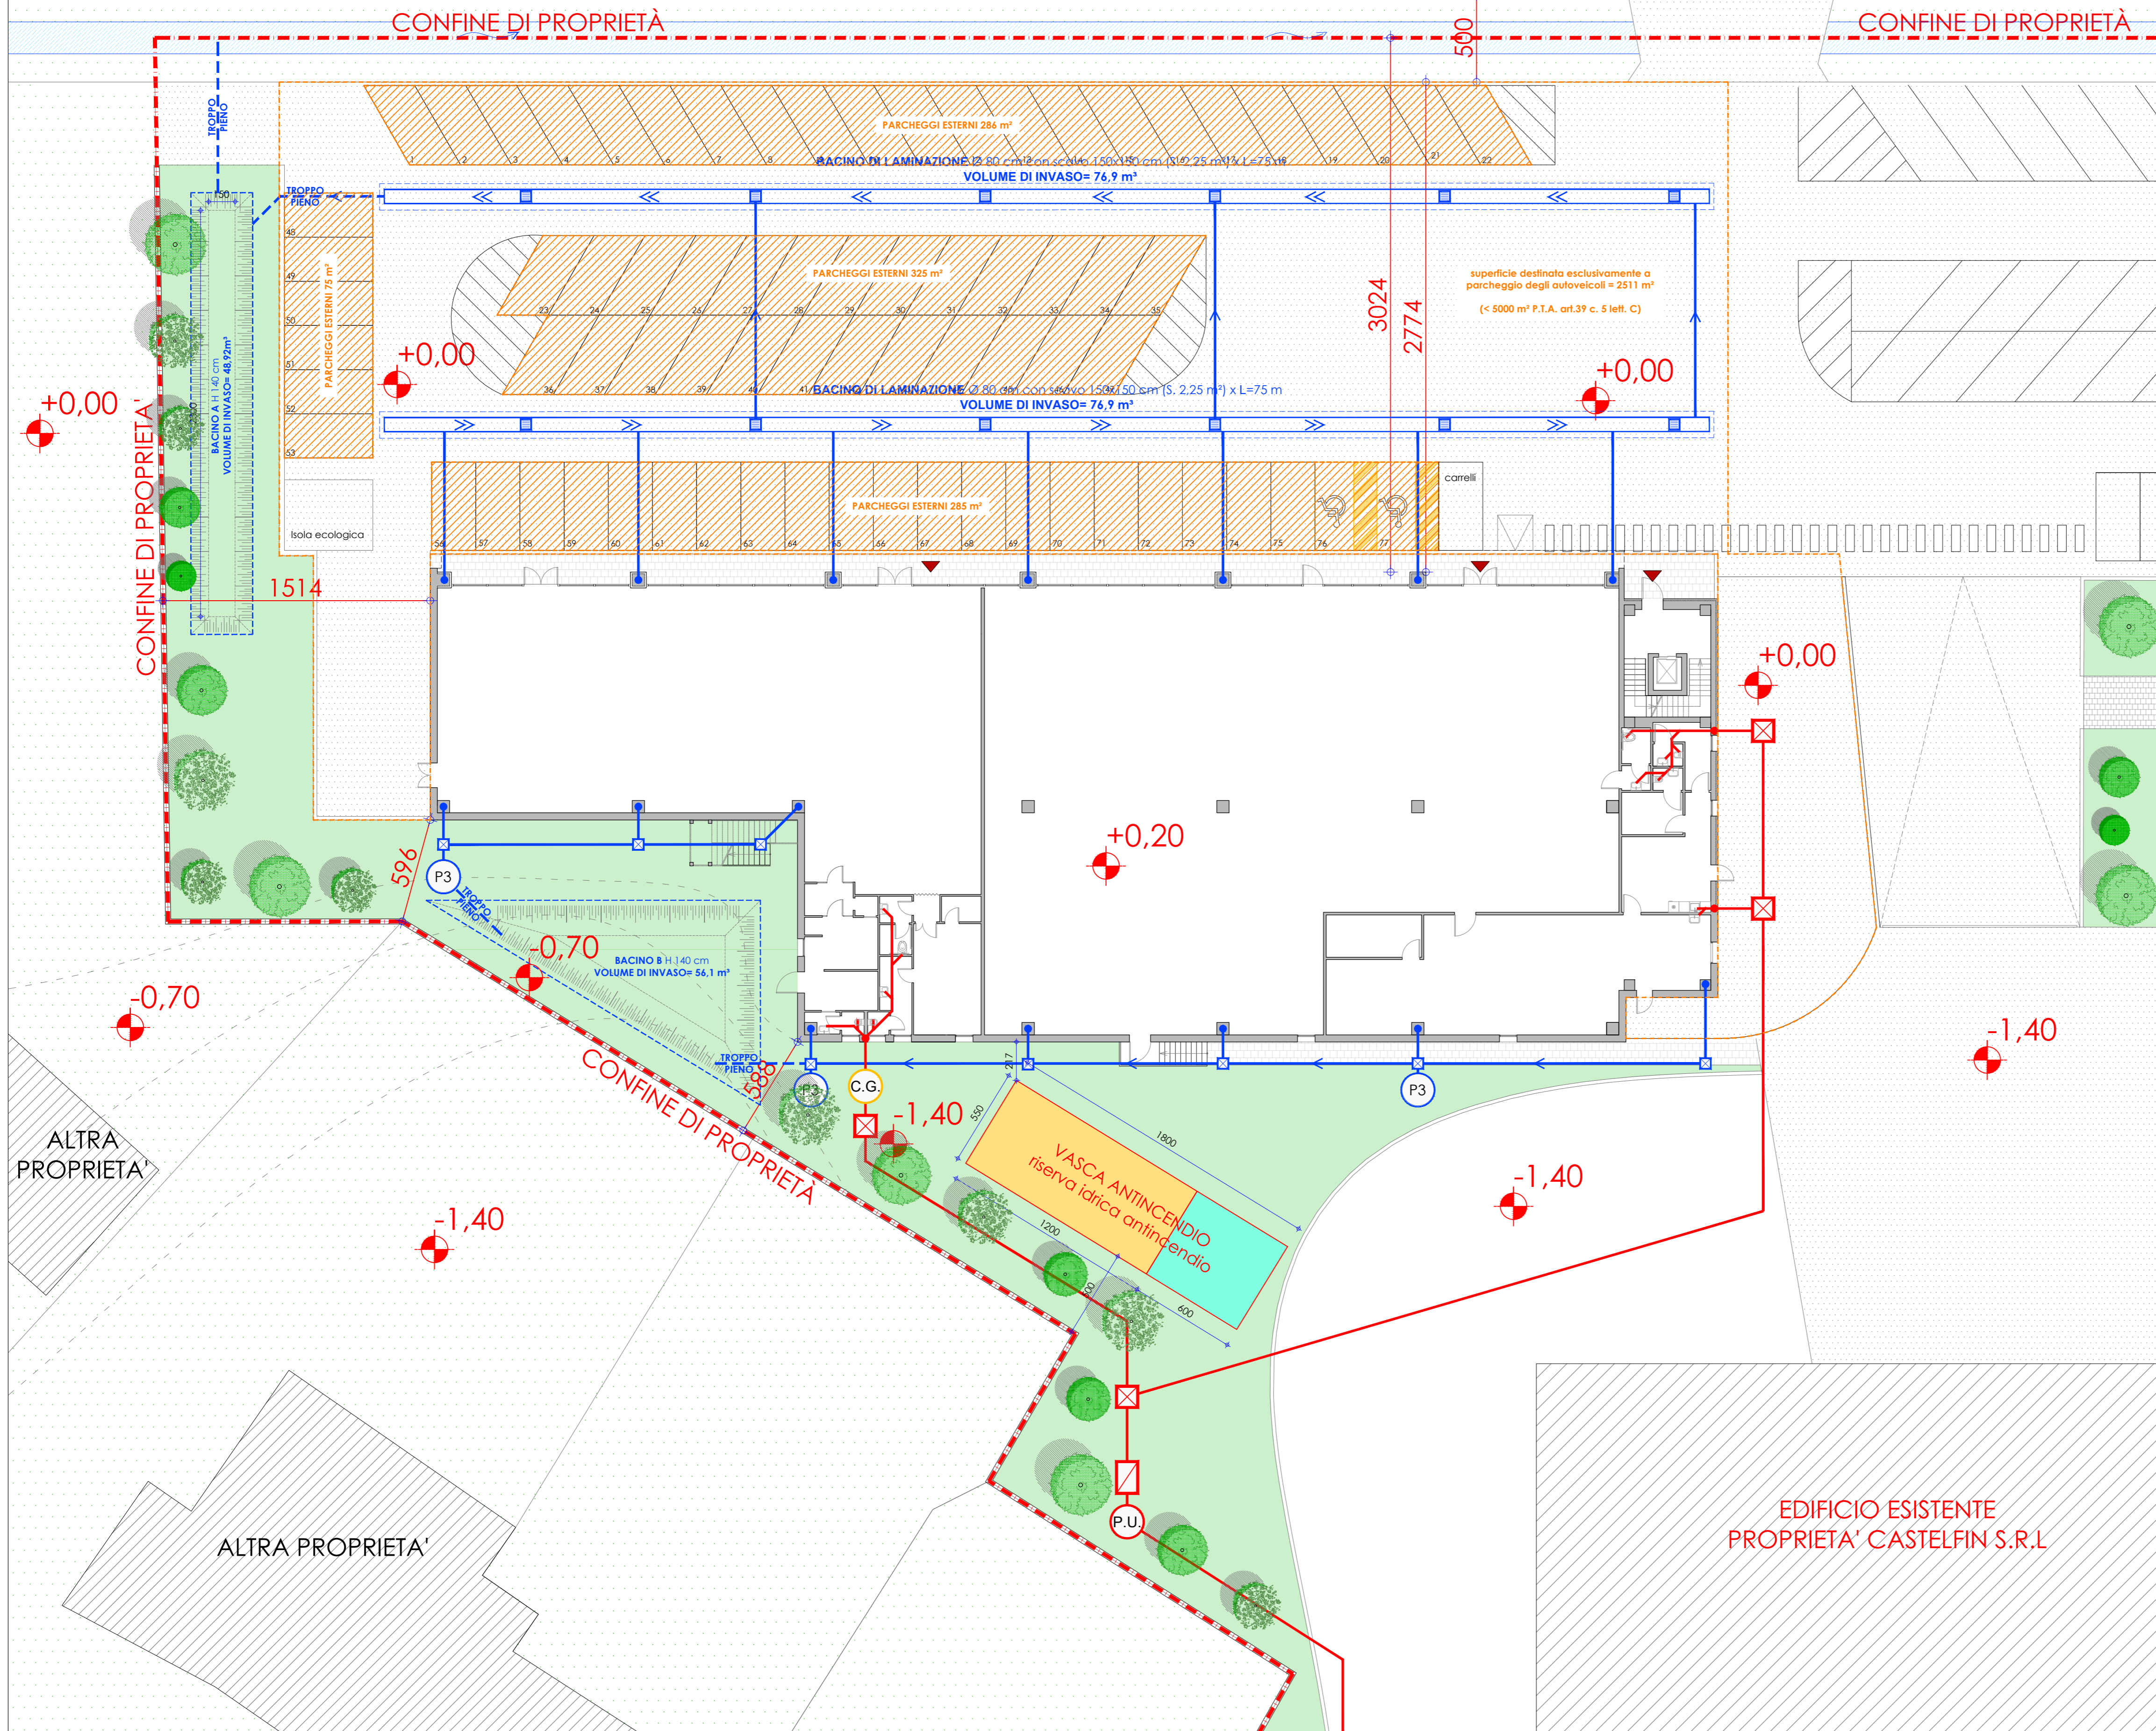

LEGENDA FOGNATURE	
	Pozzetto di ispezione in calcestruzzo, 40x40 cm
	Pozzetto sifonato tipo 'Firenze'
	Pozzetto condensa grassi
	Pozzetto d'utenza Ø40/50 cm
	Linea acque nere in PVC Ø125 SN4
	Linea acque saponate in PVC Ø125 SN4
	Linea principale della fognatura nera in PVC Ø250

ACQUE METEORICHE	
	Pozzetto di ispezione in calcestruzzo, 40x40 cm
	Caditoia in ghisa
	Linea acque meteoriche in PVC Ø16 cm
	Tubo drenante
	Pozzo pendente Ø200 cm H 300 cm (Vol. 9,4 m³)
	Bacino di laminazione forato Ø 80 cm, con scavo drenante di dimensioni 150 x 150 cm in sezione trasversale

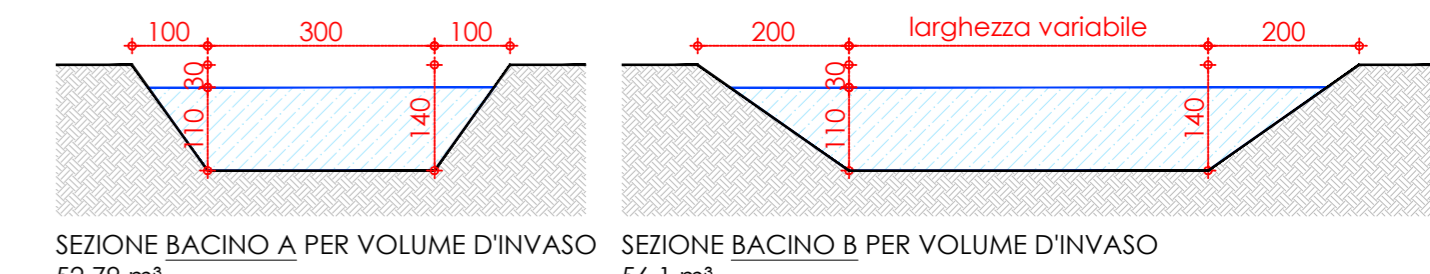

DIMOSTRAZIONE VOLUME D'INVASO BACINI	
	VOLUME D'INVASO BACINO A viene calcolato considerando scomponendo il bacino in forme semplici: V1 centrale = Sup. fondo x altezza S. 34,5 m² x H. 1,1 m = 37,95 m³ V2 lati = Area triangolo sez. x perimetro fondo (B. 0,8 m x H. 1,1 m) / 2 x 2p. 29,2 m = 0,44 m² x 27,2 m = 12,84 m³ TOTALE = 37,95 m³ + 12,84 m³ = 52,79 m³
	VOLUME D'INVASO BACINO B viene calcolato considerando scomponendo il bacino in forme semplici: V1 centrale = Sup. fondo x altezza S. 29,6 m² x H. 1,1 m = 32,56 m³ V2 lati = Area triangolo sez. x perimetro fondo (B. 1,57 m x H. 1,1 m) / 2 x 2p. 27,4 m = 0,86 m² x 27,4 m = 23,56 m³ TOTALE = 32,56 m³ + 23,56 m³ = 56,1 m³

Superficie destinata a parcheggi:
S. progetto 971 m² > S. minima 952 m²

VARIANTE	
COMUNE DI CASTELFRANCO VENETO	
COMMITTENTE	CASTELFIN S.R.L. via Circonvallazione Ovest n. 25-27 31033 - Castelfranco Veneto (TV)
PROGETTO	VARIANTE IN CORSO D'OPERA PER LA REALIZZAZIONE DI UN NUOVO FABBRICATO COMMERCIALE
ELABORATO	- SCHEMA FOGNATURE - INFRASTRUTTURA MULTISERVIZIO - SUPERFICIE DESTINATA A PARCHeggi
TIMBRO E FIRMA	ELABORATO N. 08
DATA 08/04/2026	AGG. SCALA 1:200
COLLABORATORE Arch. Laura Andretta FILE 220 > 14 NUOVO > 27 - VARIANTE	
ARCHITETTI ASSOCIATI GIAMPIETRO & STEFANO CINEL Via Edmondo de Amicis, 21/A CASTELFRANCO VENETO (TV) 31033 Tel/Fax: 0423-493816 E-mail: info@architeticinel.com	
IL PRESENTE DISEGNO E DI PROPRIETA' DELLO STUDIO CINEL. TUTTI I DIRITTI SONO RISERVATI A NORMA DI LEGGE	