


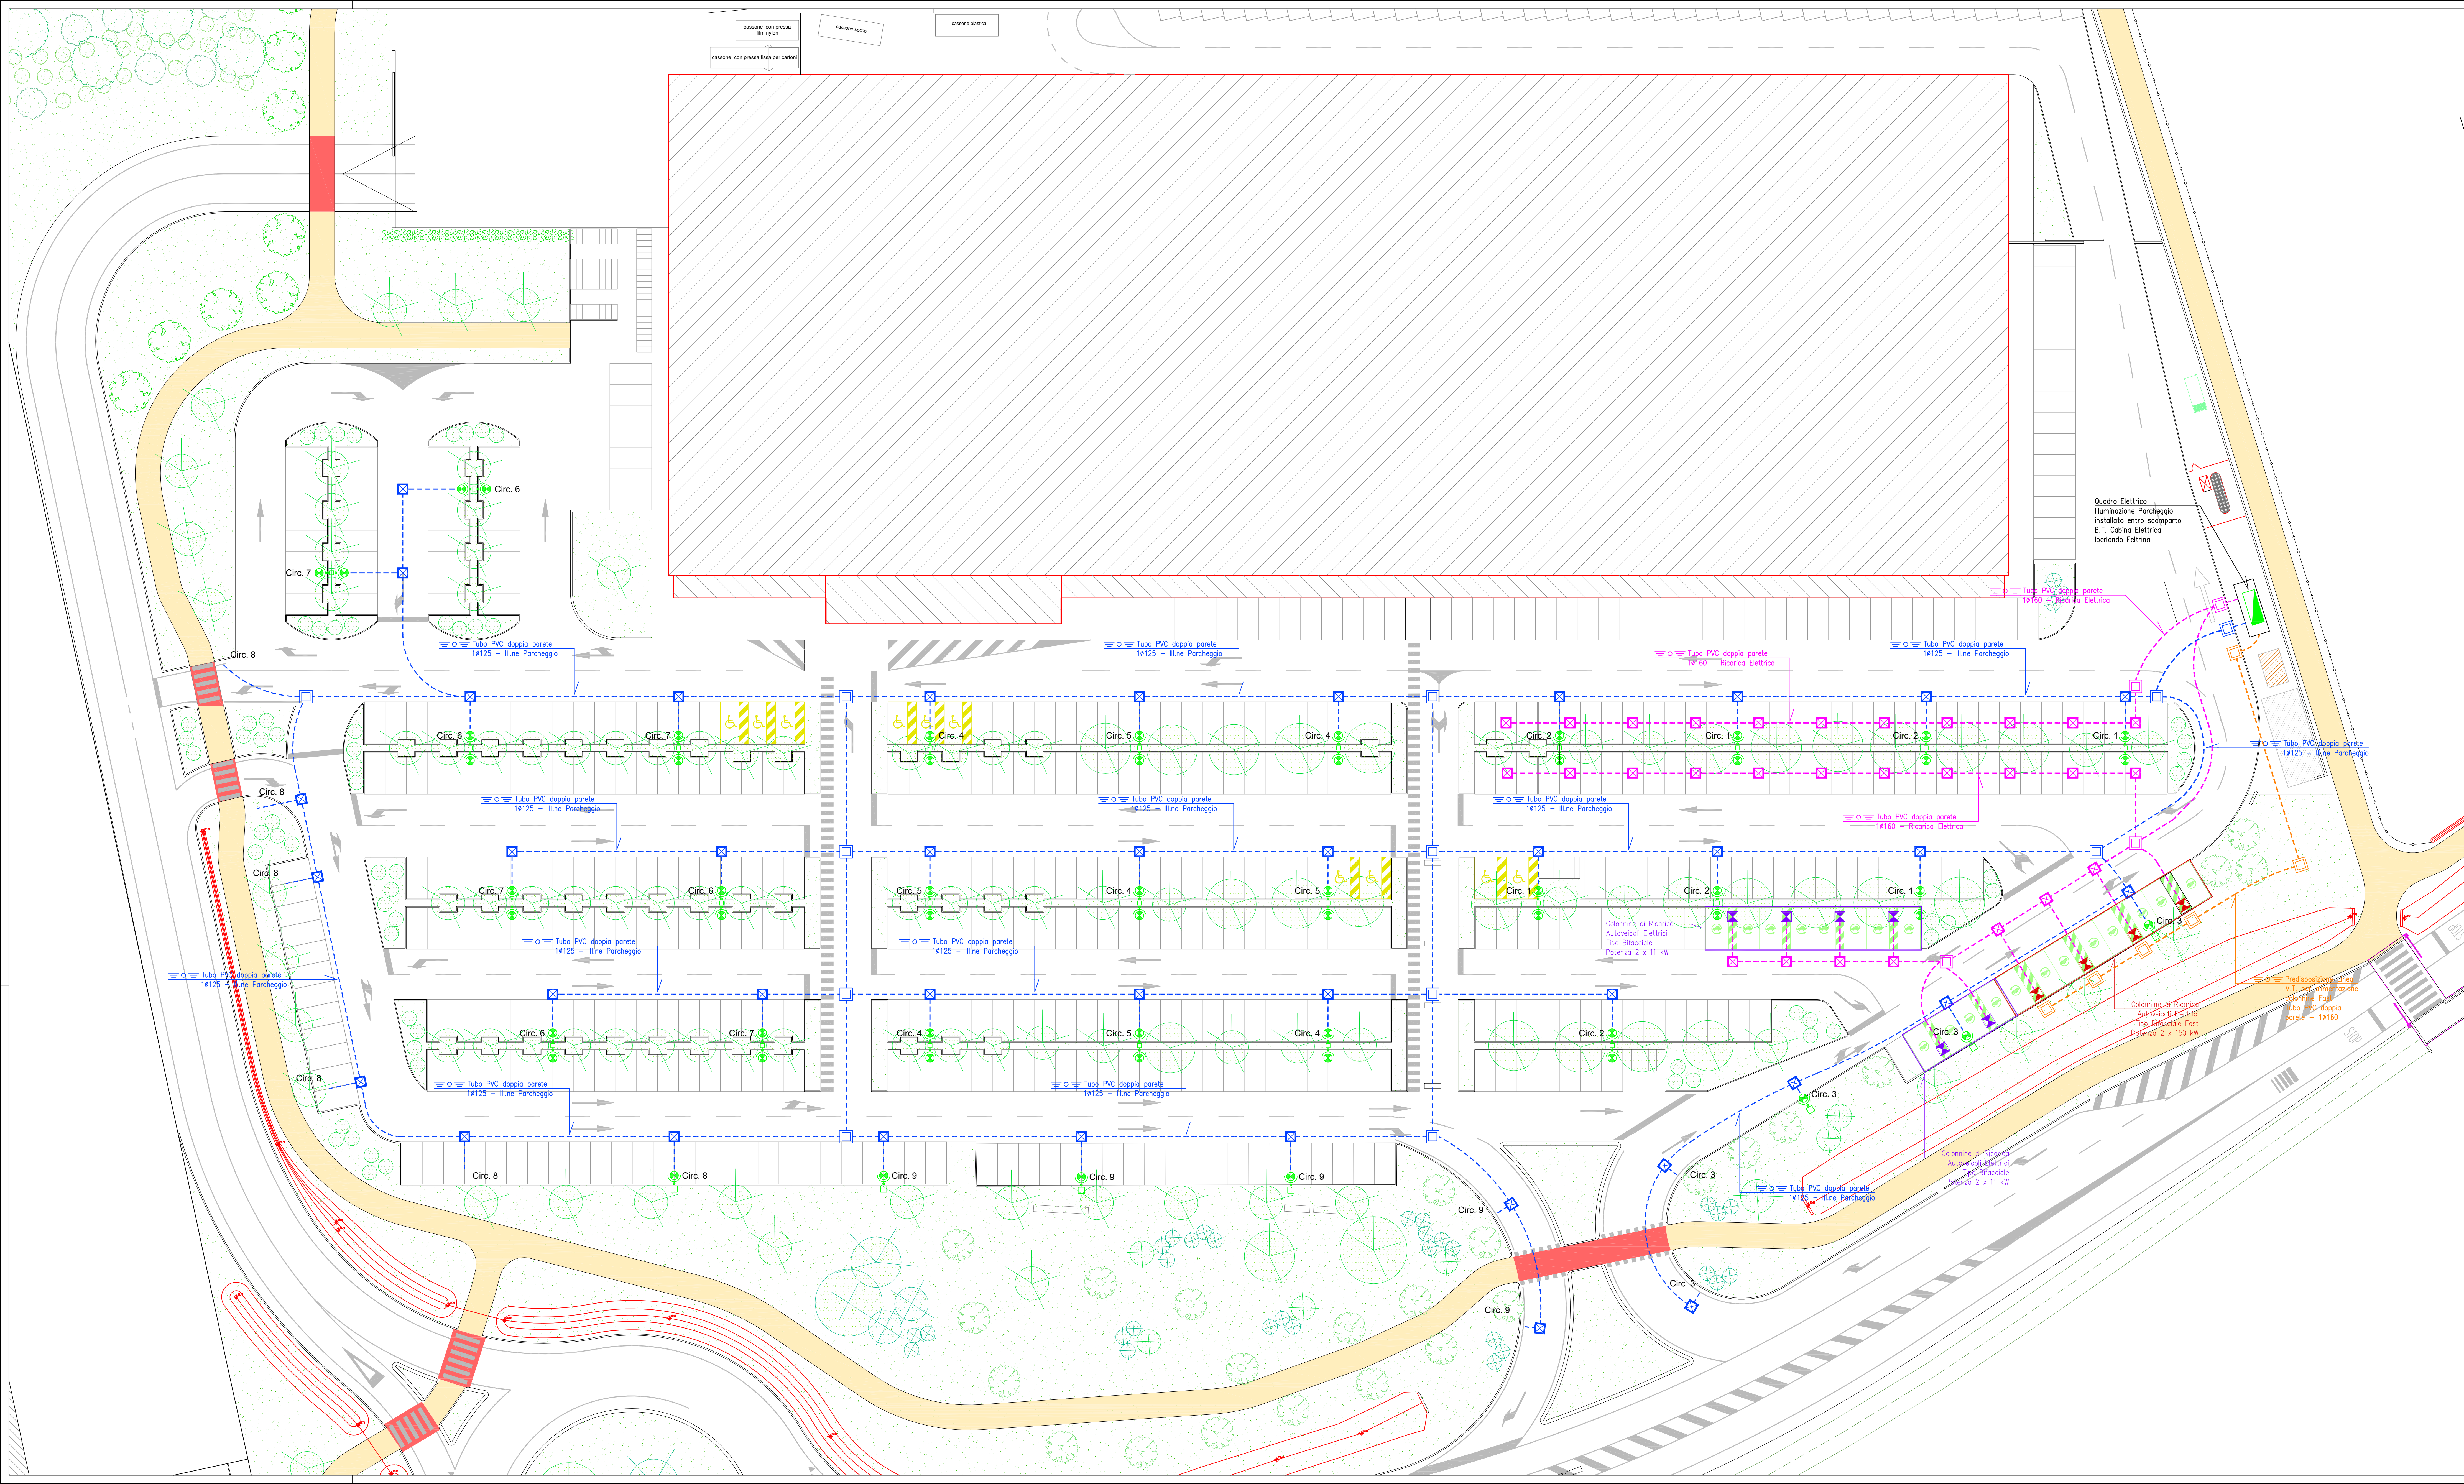

LEGENDA SIMBOLI	
Simbolo	Descrizione
	Quadro elettrico
	Proiettore da esterno con ottica stradale, grado di protezione IP66, montaggio a testarda 1m/8 m, con lampada a LED da 2x8 W - 4012 lm - 3000 K, tipo largo - marca Thom
	Proiettore da esterno con ottica stradale, grado di protezione IP66, montaggio a testarda 1m/8 m, con lampada a LED da 19 W - 2860 lm - 3000 K, tipo largo - marca Thom
	Pozzetto in calcestruzzo con chiusino in ghisa corbelle Dim. 600x600 mm - impianto di illuminazione Parcheggio
	Pozzetto in calcestruzzo con chiusino in ghisa corbelle Dim. 600x600 mm - impianto di Distribuzione Ricarica Elettrica
	Pozzetto in calcestruzzo con chiusino in ghisa corbelle Dim. 600x600 mm - Predispozione Lines M.T. - colonne Fast
	Colonna Bifacciale per Ricarica Autoveicoli Elettrici - Tipo FAST Potenza 2 x 150 kW
	Colonna Bifacciale per Ricarica Autoveicoli Elettrici Potenza 2 x 11 kW
	Pozzetto in calcestruzzo con chiusino in ghisa corbelle (1 ogni 3 posti auto) Dim. 400x400 mm - Impianto di Distribuzione Ricarica Elettrica

COMUNE DI TREVISO
PROVINCIA DI TREVISO

Comitente:
SOCIETA' F.lli LANDO S.p.A.
Strada Regionale Feltrina, 340

Fase:
PROGETTO DEFINITIVO

Descrizione elaborazione:
**IMPIANTI ELETTRICI
IMPIANTO DI ILLUMINAZIONE PARCHEGGIO
ED IMPIANTO DI RICARICA VEICOLI ELETTRICI**

Livello:
PLANIMETRIA AREE ESTERNE

Data: 02/03/2023	Revisione: 01 - 07/11/2023 02 - 08/03/2024 03 - 08/03/2024 04 - 05 - 06 - 07 - 08 -	Titolo: EL.05	Disegnato: gpr	Approvato: C.F. LZZ	Firma: