


01 PLANIMETRIA DI PROGETTO

1:500

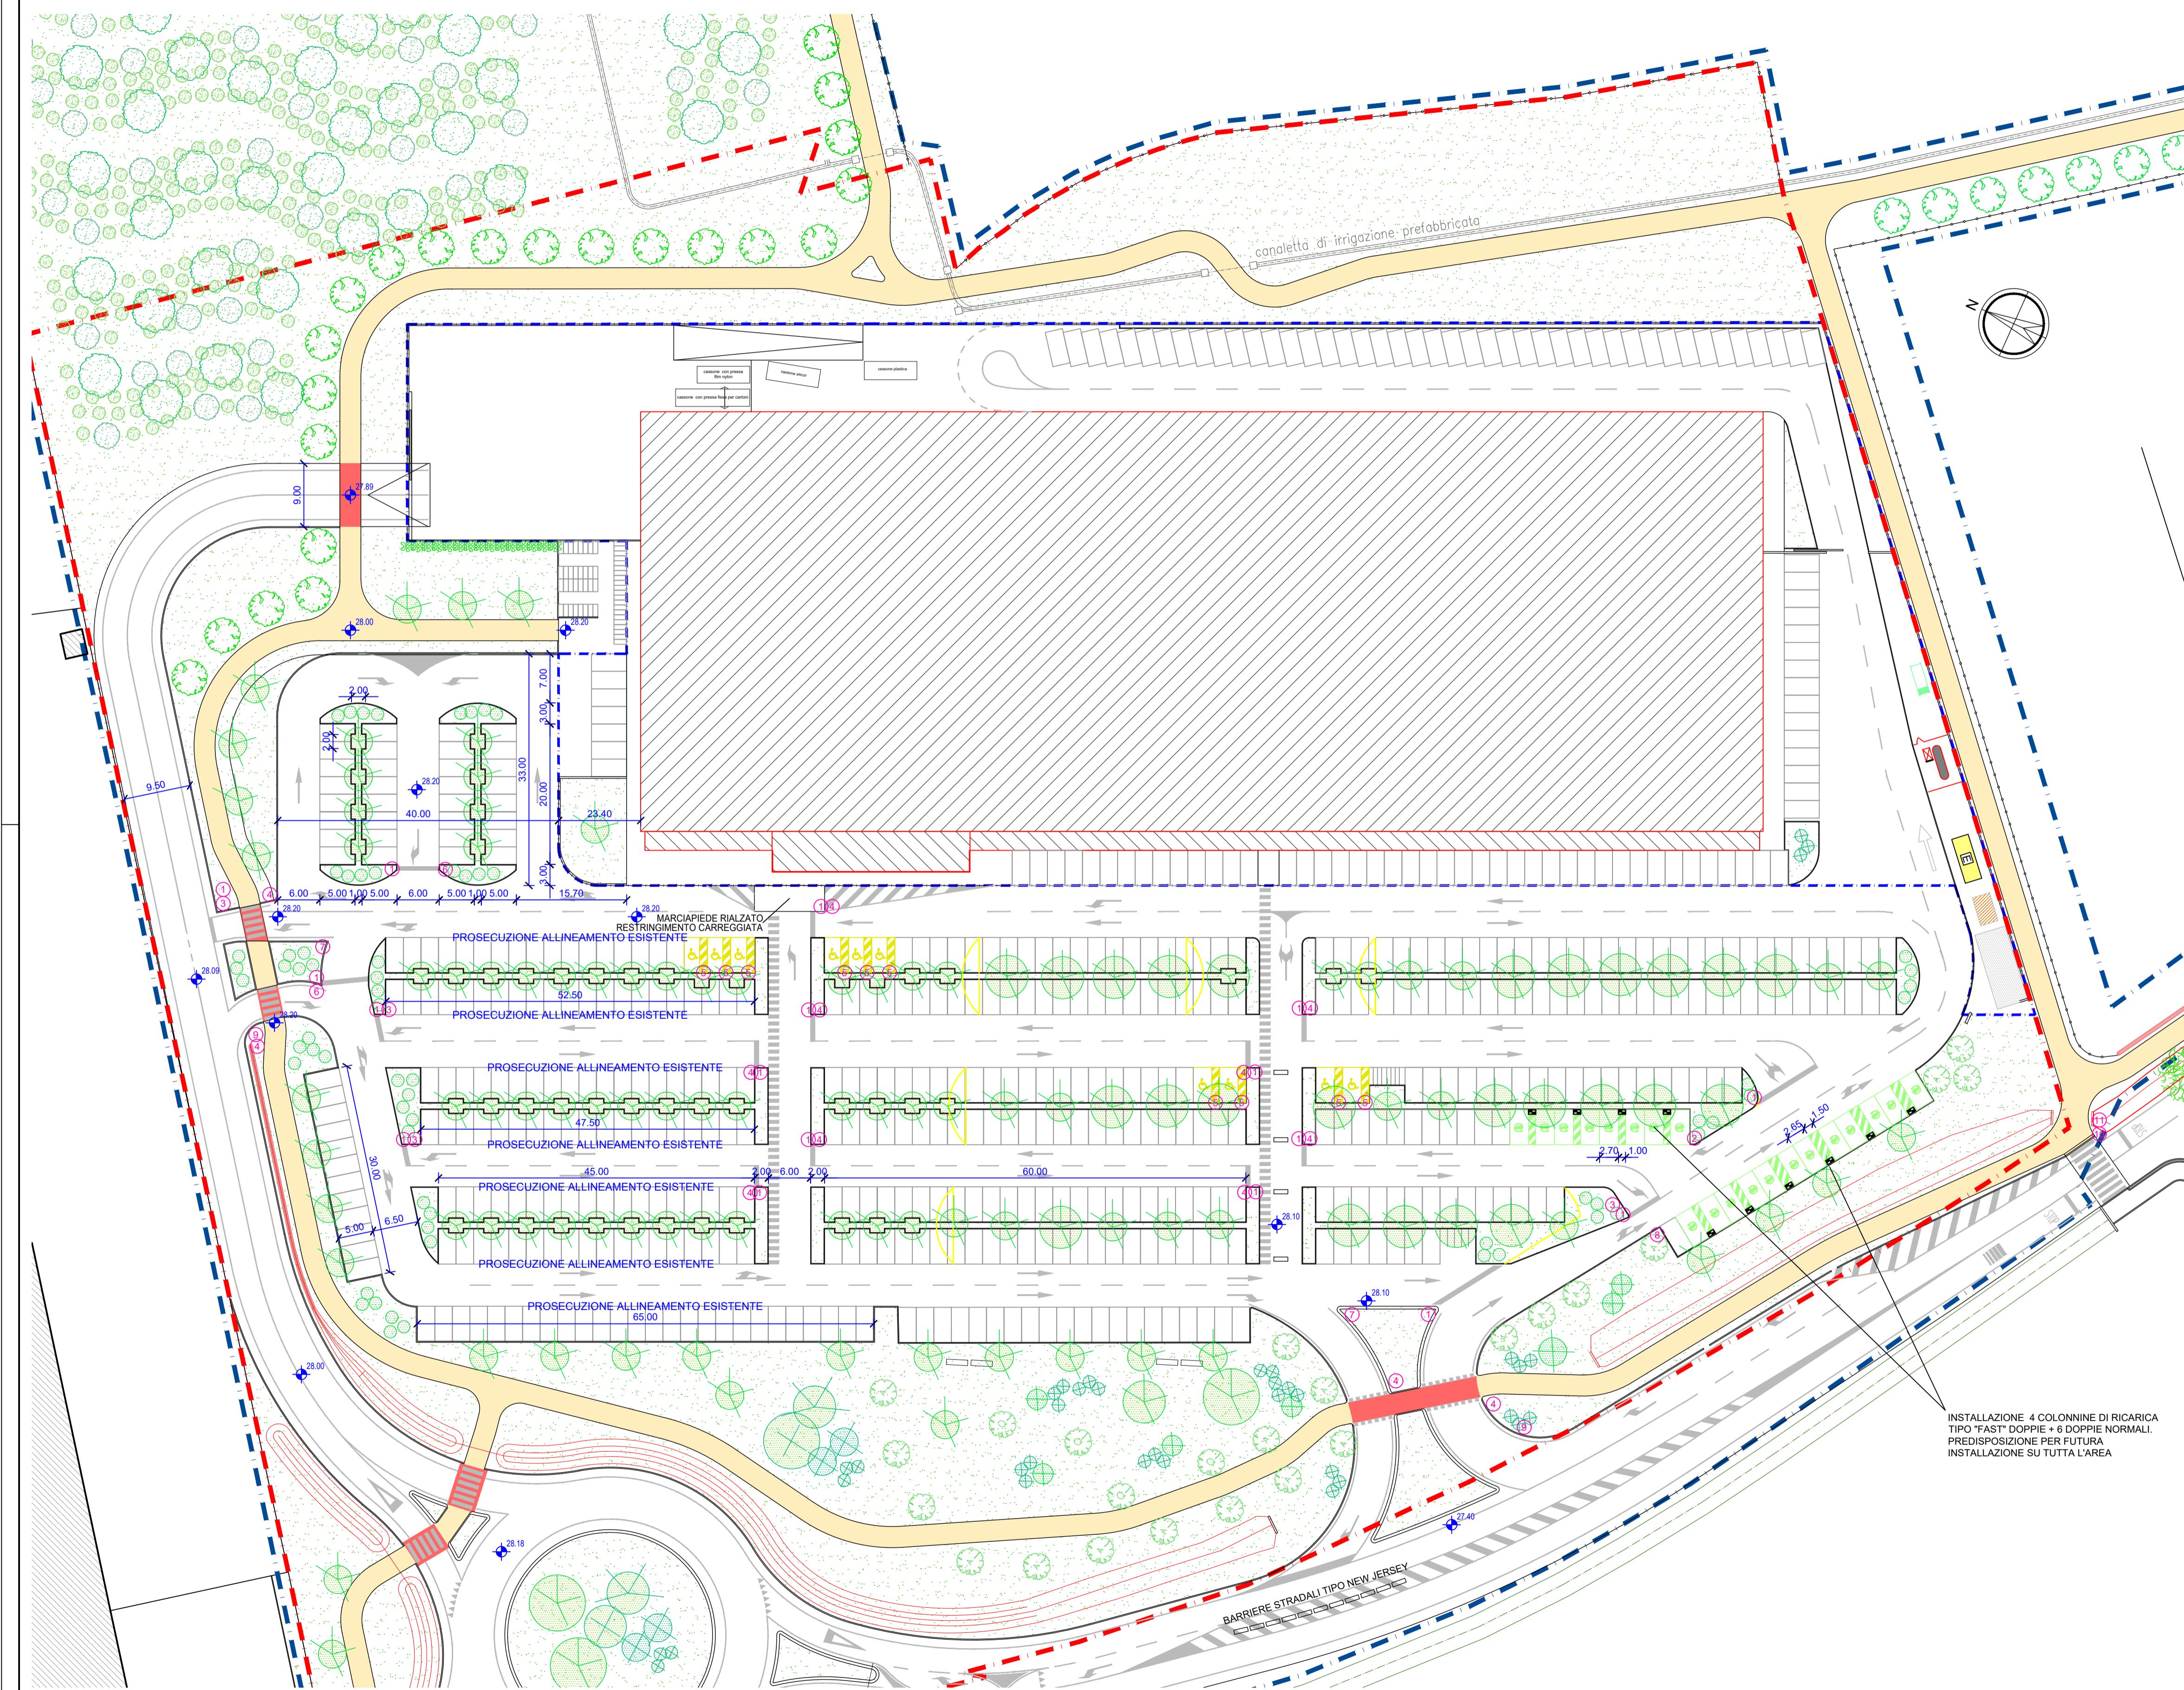

02 LEGENDA SEGNALETICA VERTICALE

- | | | | | | |
|-----|---|--|------|---|--|
| (1) |  | SEGNALE VERTICALE "STOP" | (8) |  | SEGNALE "DOPPIO SENSO DI CIRCOLAZIONE" |
| (2) |  | SEGNALE "OBBLIGO DI SVOLTA A DESTRA" | (9) |  | SEGNALE "LIMITE MASSIMO DI VELOCITÀ" |
| (3) |  | SEGNALE "OBBLIGO DI SVOLTA A SINISTRA" | (10) |  | SEGNALE "PERCORSO PEDONALE E CICLABILE" |
| (4) |  | SEGNALE "ATTRaversamento PEDONALE" | (11) |  | SEGNALE "FINE PERCORSO PEDONALE E CICLABILE" |
| (5) |  | SEGNALE "PARCHEGGIO RISERVATO AI DISABILI" | (12) |  | SEGNALE "ROTATORIA" |
| (6) |  | SEGNALE "DIVIETO DI ACCESSO" | (13) |  | SEGNALE "DARE PRECEDENZA" |
| (7) |  | SEGNALE "PASSAGGI CONSENTITI"
(SUPPORTATO DA DELIMITATORE SPECIALE DI OSTACOLO) | (14) |  | SEGNALE "OBBLIGO PASSAGGIO A DESTRA" |

00.00	Prima emissione
01.00	Aggiunto parcheggio cicli, modificata sagoma fabbricato
02.00	Modificata precedenza accesso, strettoia, parcheggi pertinenziali, barriera uscita, alberature
02.00	Aggiunto guado stalli ricarica

ps tb 04/11/2024

 21 INGEGNERIA Srl
viale dei Mille, 1/D 31100 Treviso
tel. +39 0422 210981 r.a.
e.mail: info@21ingegneria.com

INTEGGERIA www.21ingegeeria.com
committente pratica
Elli LANDO S.p.a. 21I 136

progetto **codice**
ACCORDO PUBBLICO PRIVATO FELTRINA 6 **21L136-PL11b-03.**
TREVISO, Via Feltrina, 105 **revisione**

TREVISO - Via Feltrina 135

descrizione

NUOVA VIABILITÀ E PISTE CICLOPEDONALI
Piani di parcheggio con segnaletica

03.00

disegno

PL11b

scala/e

file: 21L136-PL11_15-03 Viabilità.dwg