



VIA MARCO POLO

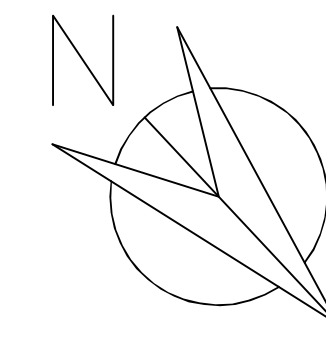

0 5 10 m

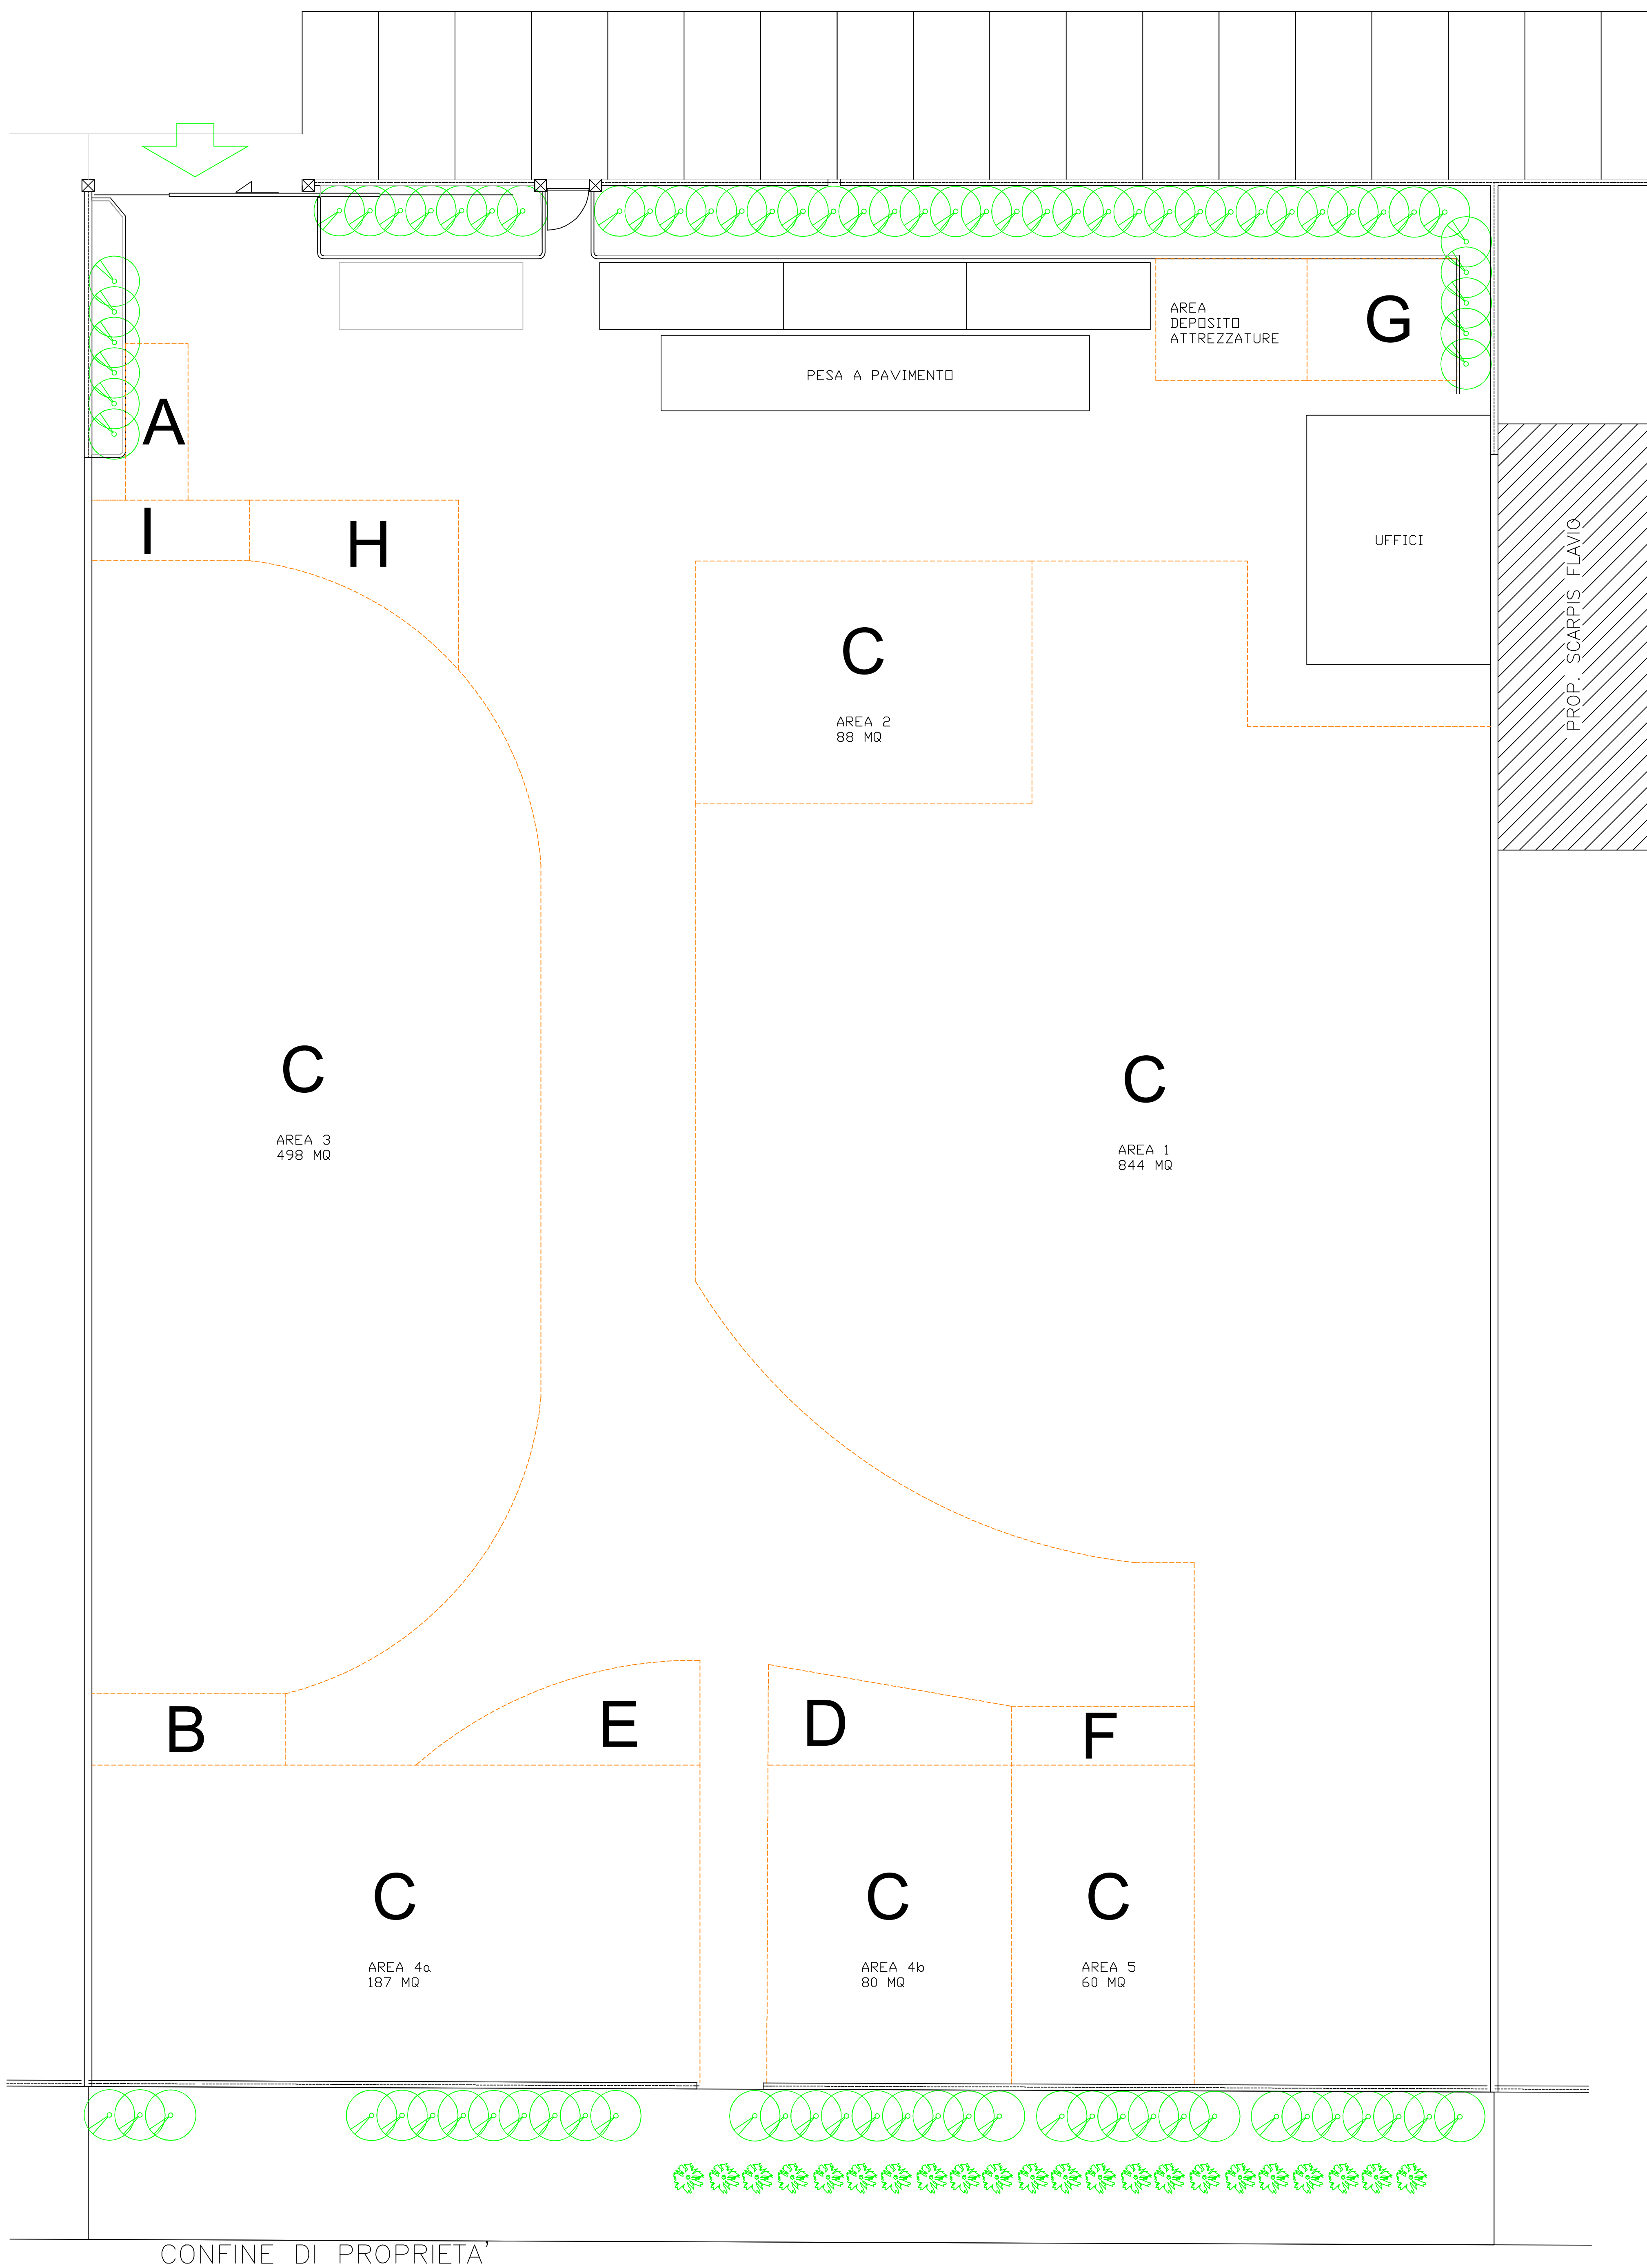

ELENCO DESCRIZIONI DELLE RELATIVE AREE

- A - area rifiuti in ingresso
- B - operazioni di puro stoccaggio R13
- C - miscelazione non in deroga R12
- D - stoccaggio funzionale all'operazione R4
- E - selezione e cernita, eliminazione frazioni estranee e/o riduzione volumetrica
- F - stoccaggio EOW e stoccaggio rifiuti in attesa di caratterizzazione
- G - area del deposito temporaneo dei rifiuti
- H - area rifiuti in uscita
- I - area accorpamento R12

ELENCO CODICI CER PER AREA DI STOCCAGGIO

AREA 1	CER 120101, 120102, 120199, 191002, 170405, 191202
AREA 2	CER 120104, 150101, 150102, 150105, 150106, 150107, 160119, 160120, 160214, 160216, 170401, 170403, 170411, 191001, 191212, 120199, 120103, 191203
AREA 3	CER 170402, 191002, 191203, 120103, 120199
AREA 4	CER 150103, 150104, 170201, 170405, 170407, 191202
AREA 5	CER 160106, 160117, 160118, 120199



SEDE
Via delle Industrie n° 29/H int. 7
30020 Marcon (VE)
email: info@studioamco.it
telefono 041-5385307

MARCON METAL SCRAP SRL
Via Marco Polo, snc - 31020 San Fior (TV)

Elaborato	Tavola
MODIFICA D.D.P. n. 223/2024 <small>(art. 208 D.Lgs. 152/06)</small>	1
LAYOUT IMPIANTO - STATO DI FATTO	
Data	Rev
17/04/2026	00
Committente	Scala
<i>Documento firmato digitalmente</i>	1:100

il Tecnico