



Regione VENETO Provincia TREVISO Comune SAN FIOR


VENETA METALLI Srl

Sede Impianto via Marco Polo n. 40/42/44 SAN FIOR (TV)

Elaborato **MODIFICA SOSTANZIALE** Tavola **2**
 STATO di FATTO
 Rifiuti e scarichi
 Scala 1:200

Rev. 00 Data 05/05/2026

Committente **Il Tecnico Ambientale**
 VENETA METALLI SRL
 firmato digitalmente

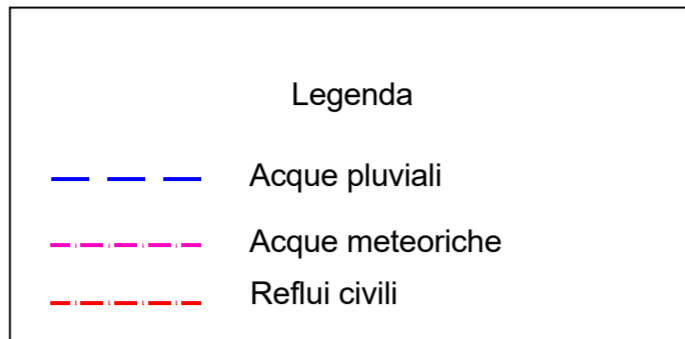

AREA N. 1 12.01.01 12.01.02 12.01.03 17.04.05	AREA a1 10.02.10 12.01.01 12.01.02 12.01.99 15.01.04 16.01.17 17.04.05 19.01.02 19.01.18 19.12.02 20.01.40	AREA a2 12.01.01 12.01.02 12.01.03 17.04.05
AREA N. 2 10.08.99 16.01.22 02.01.04 11.05.01 19.12.03 19.10.02 12.01.01 17.04.07 20.01.01 20.01.38 20.01.39 15.01.05 20.01.40 12.01.04 15.01.06 03.01.05 03.01.01 15.01.07 15.01.03 17.01.03 19.12.05 17.02.03 16.01.20 10.11.12 16.08.01 17.01.01 10.02.10 17.01.02 20.01.02 19.01.18 19.01.02 12.01.99 11.05.99 19.12.04 12.01.05 16.01.19 16.03.06 10.13.11 17.08.02 17.01.07 17.09.04 17.05.08 16.08.03 16.08.04 19.12.07 16.02.14 16.02.16	AREA b1 10.08.99 11.05.01 11.05.99 12.01.03 12.01.04 15.01.04 17.04.01 17.04.02 17.04.03 17.04.04 17.04.06 17.04.07 19.10.02 19.12.03 20.01.40	AREA c 03.01.05 03.01.01 15.01.07 15.01.03 17.01.03 19.12.05 17.02.03 16.01.20 10.11.12 16.08.01 17.01.01 16.01.22 17.01.02 20.01.02 19.01.18 19.01.02 20.01.38 20.01.39 19.12.04 12.01.05 16.01.19 16.03.06 10.13.11 17.08.02 17.01.07 17.09.04 17.05.08 16.08.03 16.08.04 19.12.07 16.02.14 16.02.16 20.01.01 15.01.05 15.01.06 02.01.04
AREA N. 3 12.01.03 12.01.04 12.01.05 16.01.03 16.02.14 16.02.16	AREA d RIFIUTI PRODOTTI	AREA e RIFIUTI PRODOTTI
AREA N. 4 12.01.99 15.01.04 16.01.06 16.01.17 16.01.18 17.04.01 17.04.03 17.04.04 17.04.05 17.04.06 17.04.11		
AREA N. 5 RIFIUTI PRODOTTI		
AREA N. 6 12.01.01 12.01.02 17.04.07		
AREA N. 7 17.04.02 12.01.03 12.01.04 20.01.40		
AREA N. 11 17.04.05 15.01.06 12.01.01 15.01.04 12.01.03 20.01.40 17.04.07 12.01.02		

