



Regione VENETO Provincia TREVISO Comune SAN FIOR

VENETA METALLI Srl

Sede Impianto via Marco Polo n. 40/42/44 SAN FIOR (TV)

Elaborato MODIFICA SOSTANZIALE

Tavola **3**


STATO di PROGETTO
lay-out Rifiuti

Scala 1:200


Rev. 00 Data 05/05/2026

Committente **Il Tecnico Ambientale**

VENETA METALLI SRL
firmato digitalmente

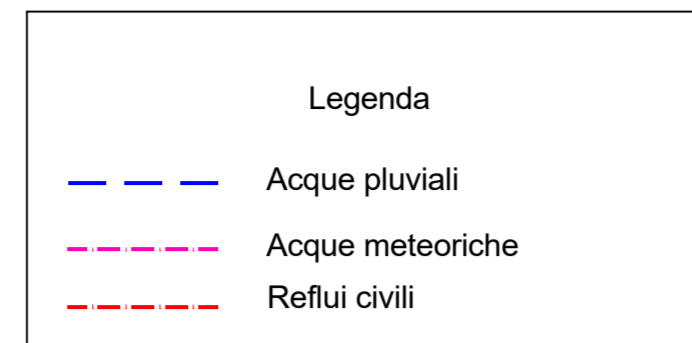

pozzetti di raccordo

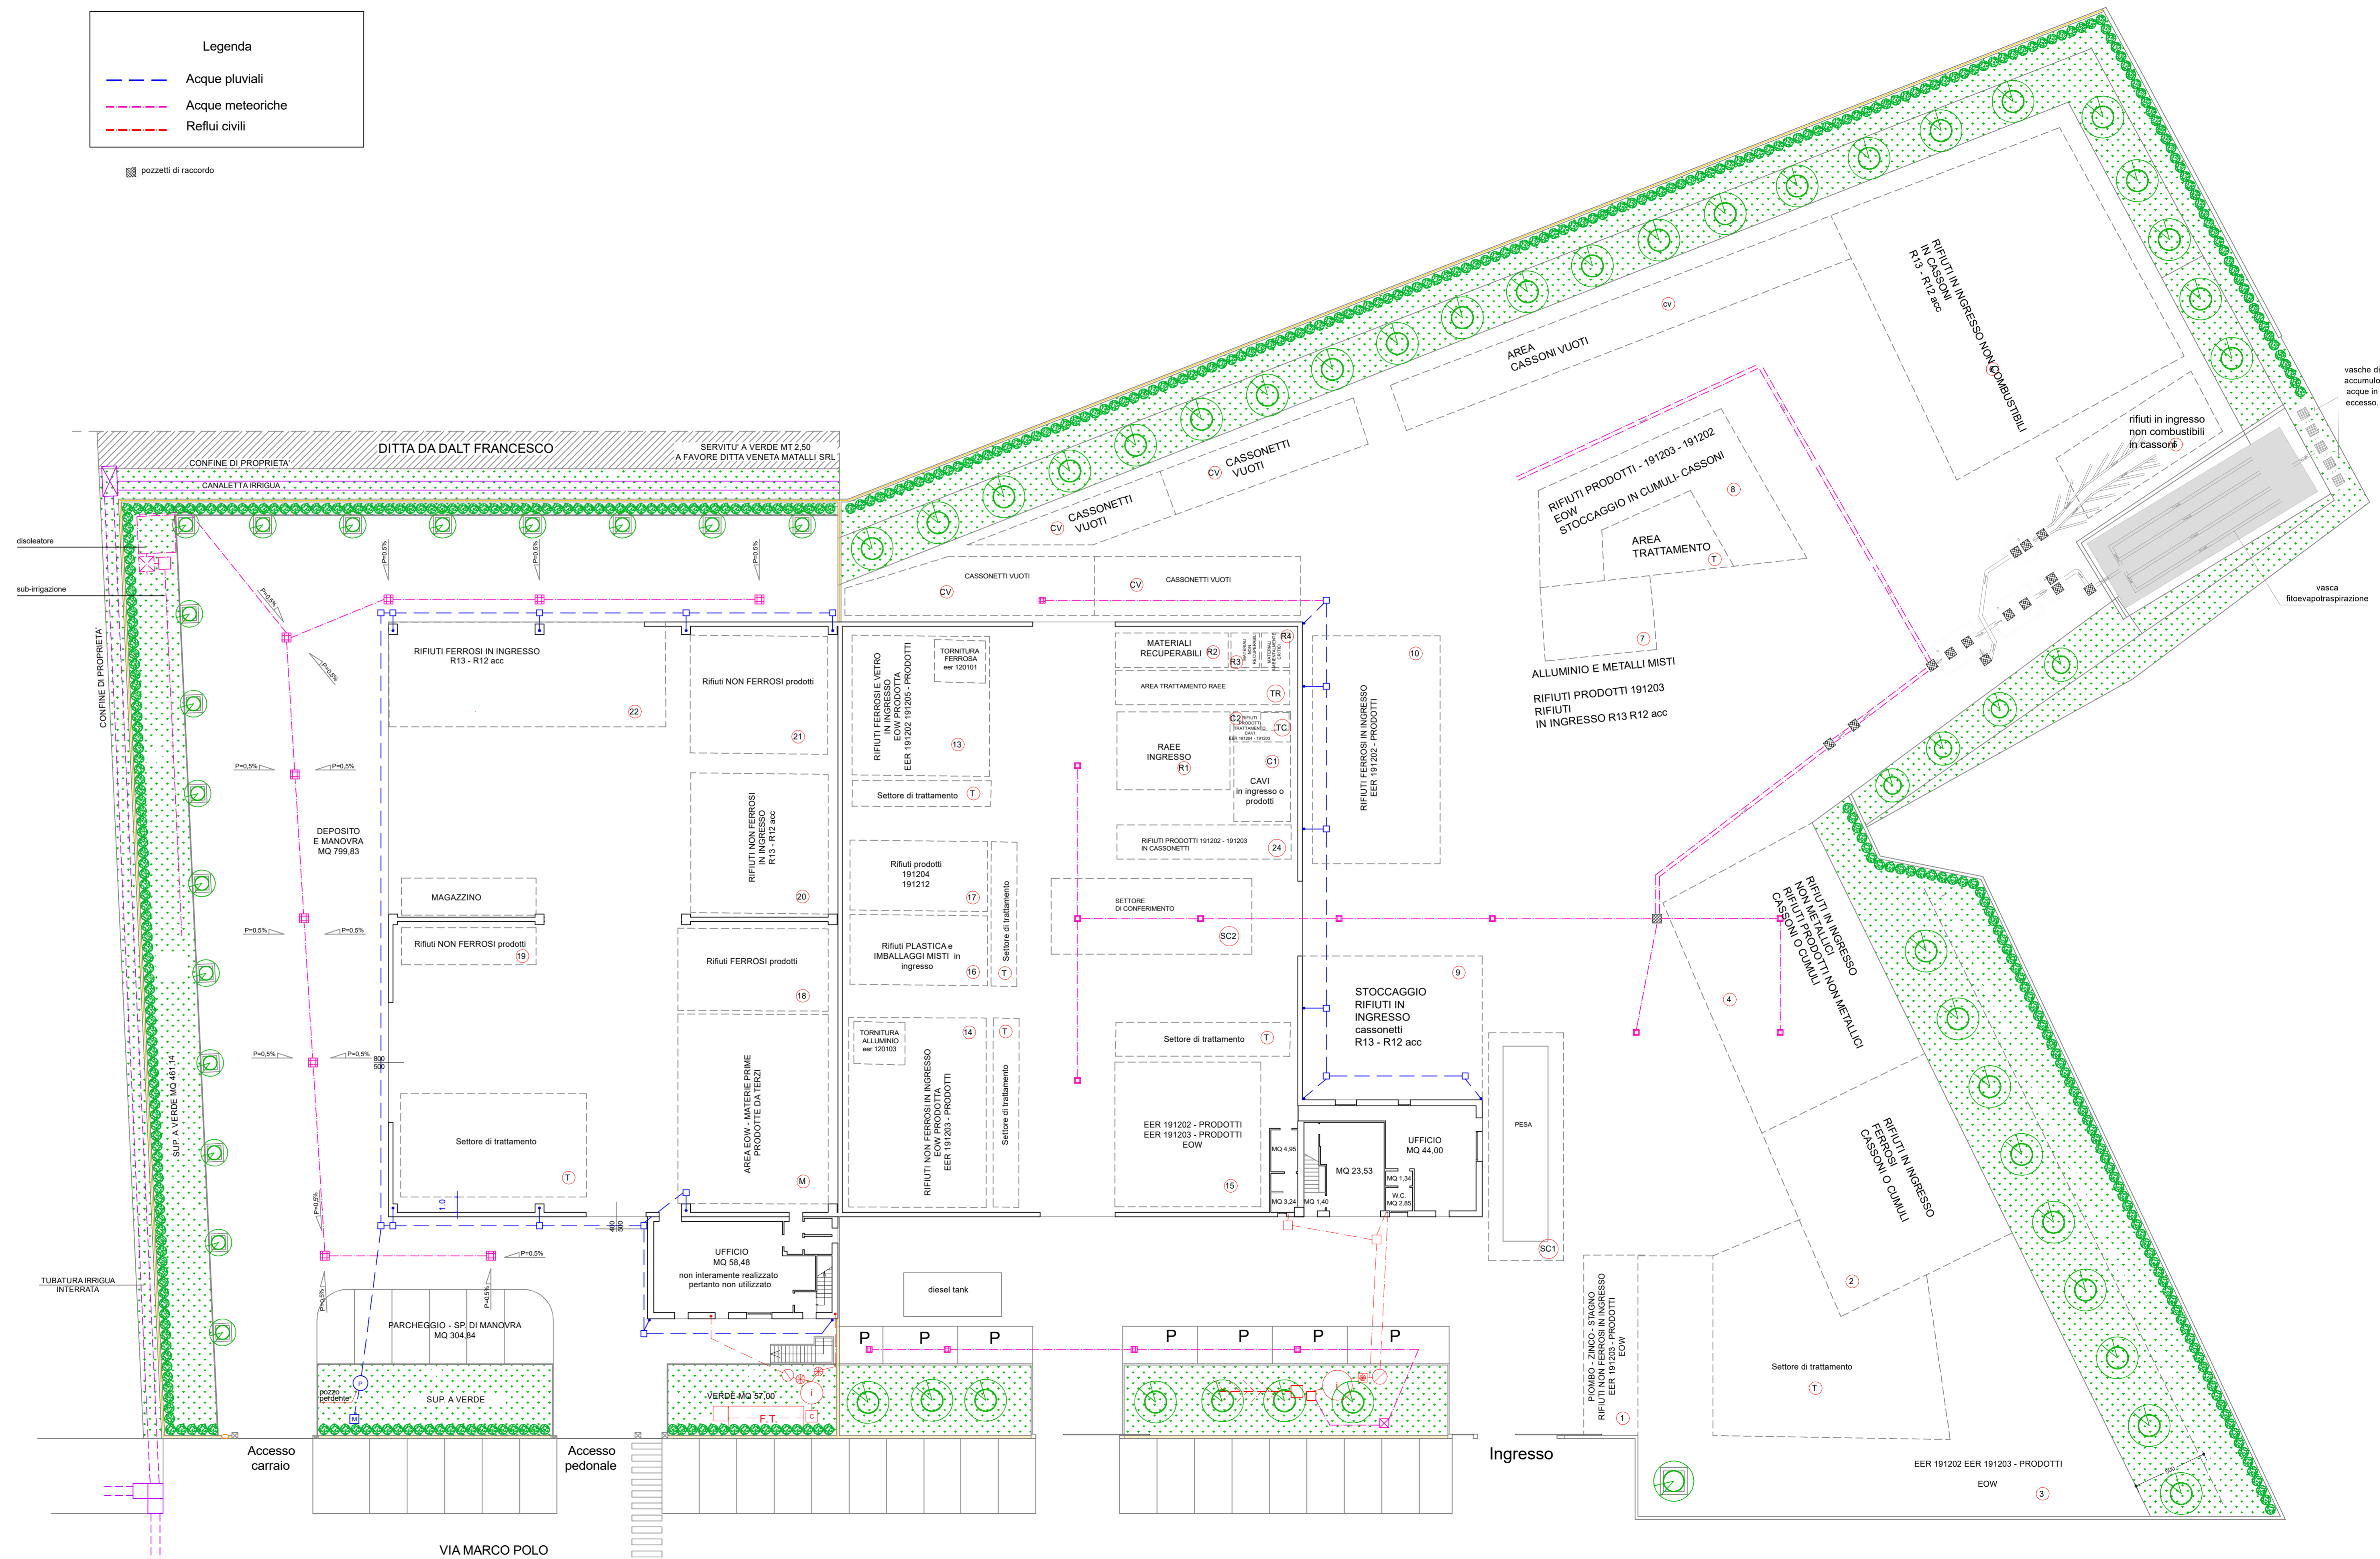

PLANIMETRIA SCALA 1:200