




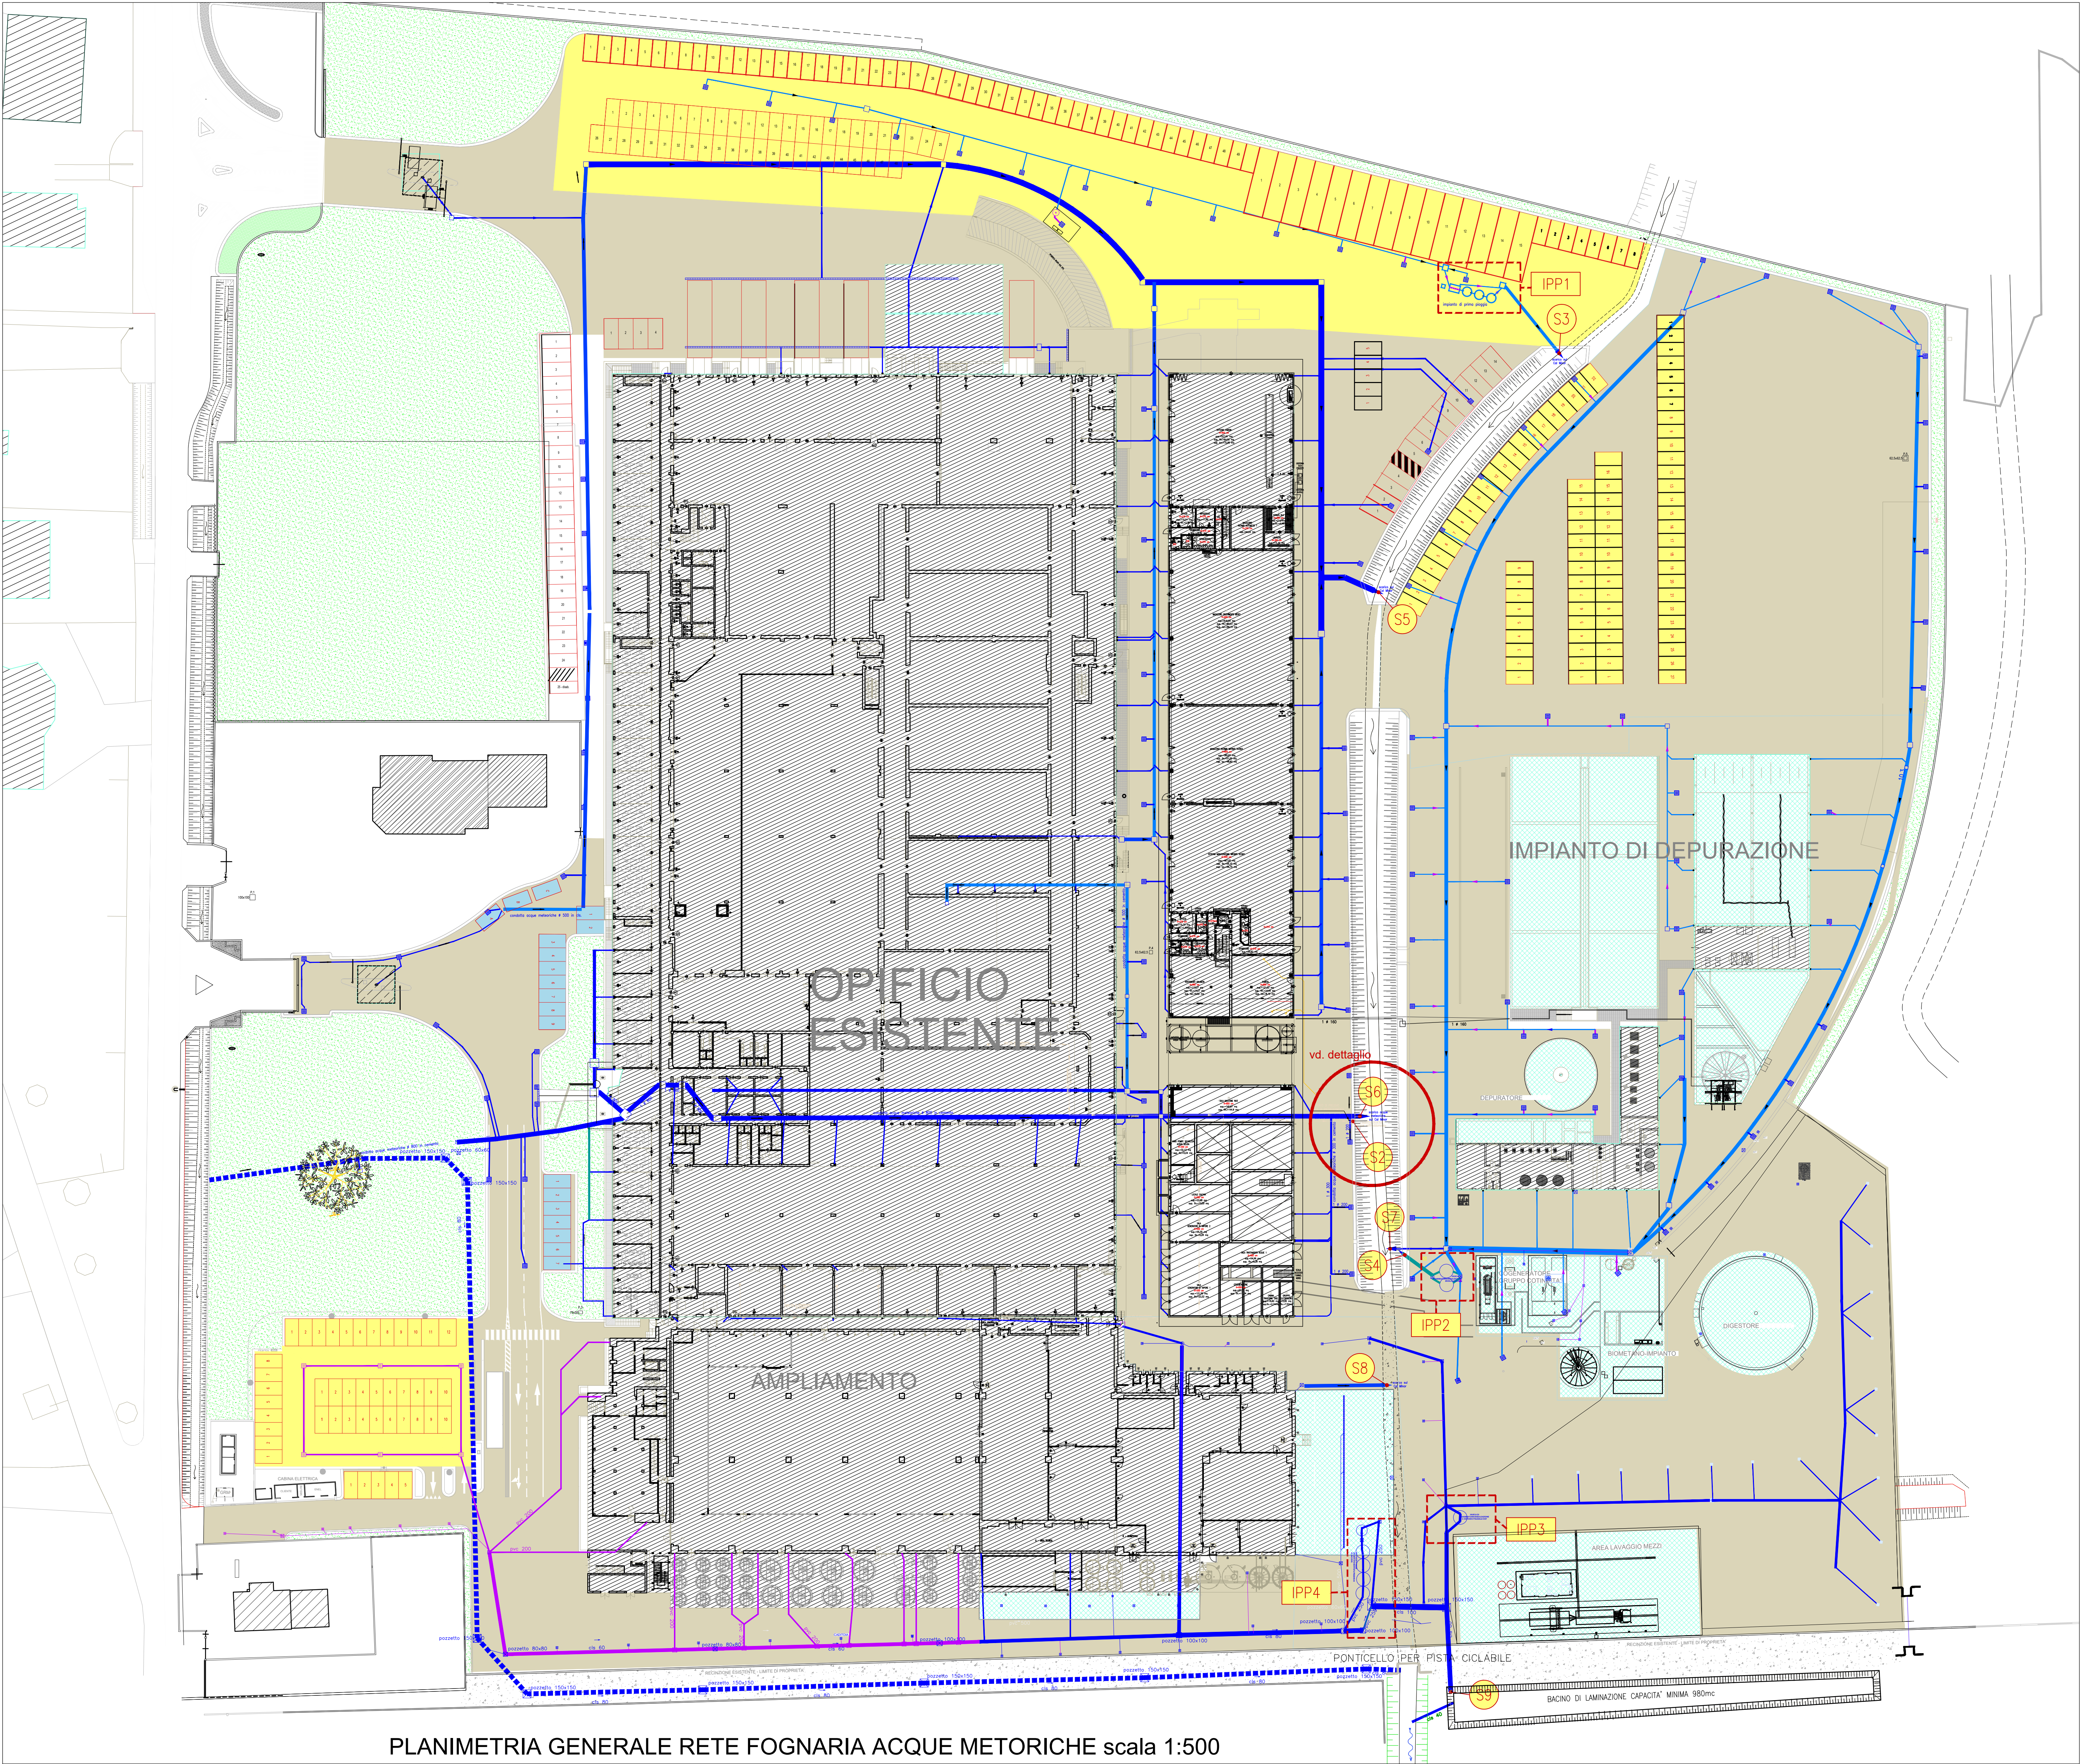

PLANIMETRIA GENERALE RETE FOGNARIA ACQUE METORICHE scala 1:500

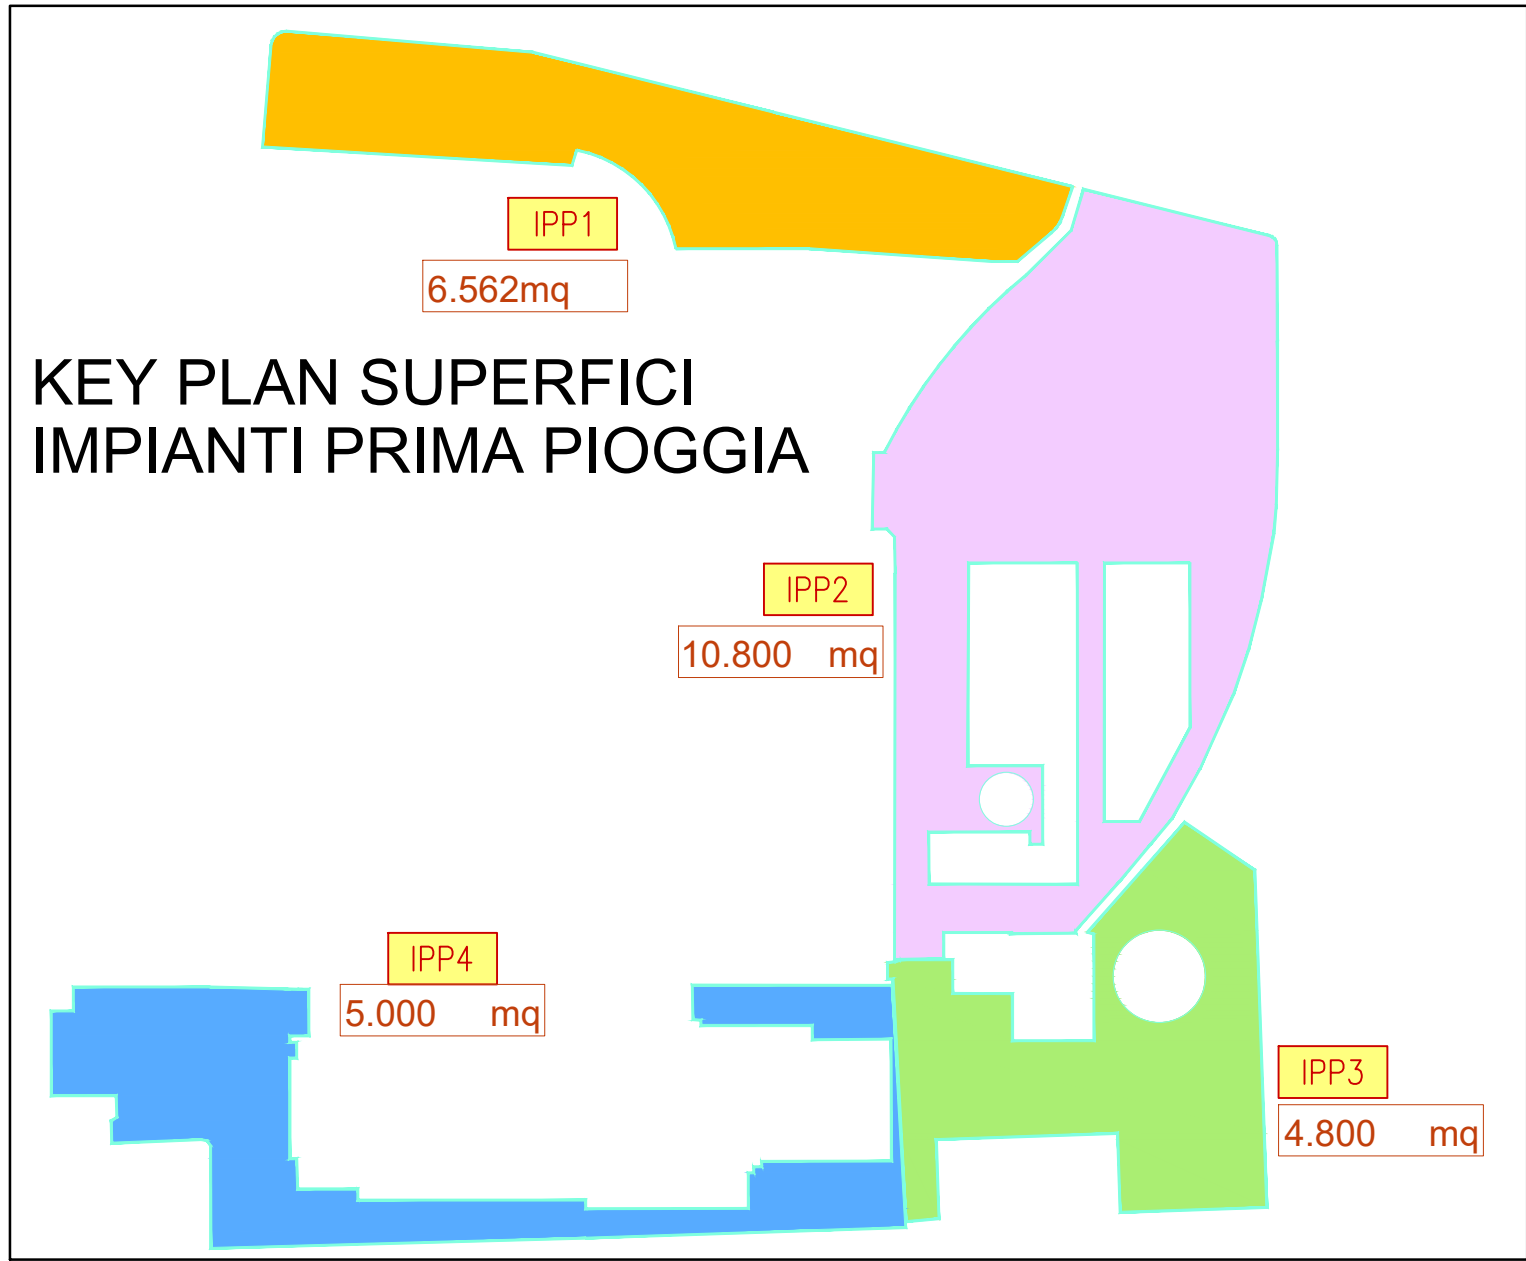

KEY PLAN SUPERFICI
IMPIANTI PRIMA PIOGGIA

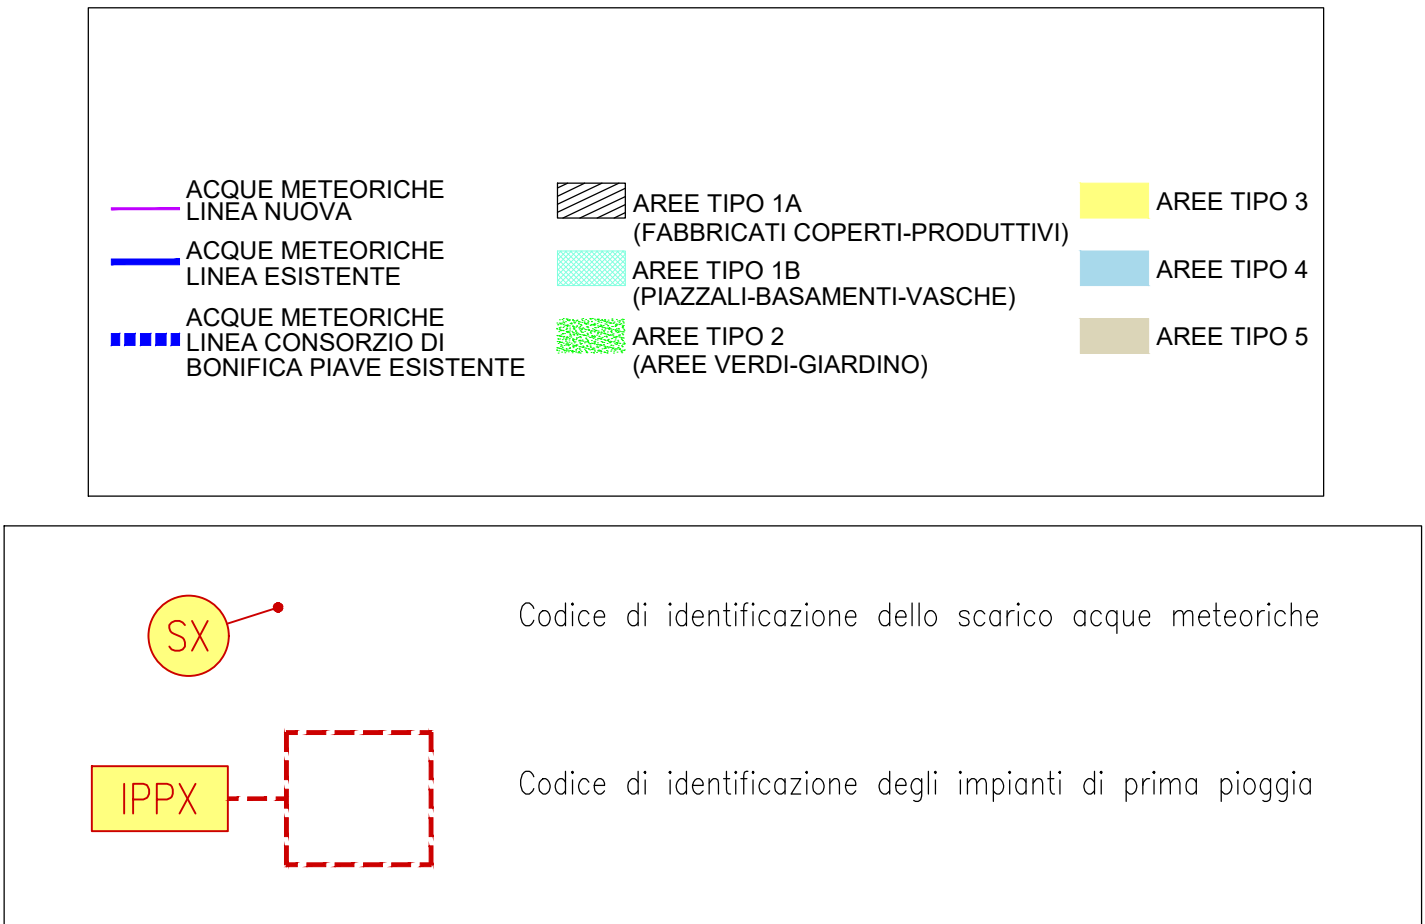

Società di servizi per l'ingegneria e l'architettura
Via Italia, 203 - 31015 Conegliano (TV)
tel. +39.0438.412477
fax. +39.0438.423101
info@icong.it
post@icong.it

ICong S.R.L.
P.I. e C.F. 04441940261

COMUNE	GIAVERA DEL MONTELLO	PROVINCIA	TREVISO
COMMITTENTE	QUERCIA srl, Via Fonte d'Italia 26 - Givera del Montello P.Iva e C.F. 04478890265		
OGGETTO	PLANIMETRIA SMALTIMENTO ACQUE METEORICHE		
ing. LUIGI TOFFOLON ORDINE DEGLI INGEGNERI DI TREVISO A1069 geom. LEONARDO GOTTARDO COLLEGIO DEI GEOMETRI DI TREVISO 2754 16/09/2026 AGGIORNAMENTO AUA			
02	11.01.2021	EMISSIONE: AUA	I.K. S.T. L.T.
01	11.01.2021	REDAZIONE: AUA	I.K. S.T. L.T.
REVISIONE	DATA	DESCRIZIONE REVISIONE	REDAZIONE VERIFICATO APPROVATO

SCALA

0:100 0:500 0:1000 0:1500 0:2000

01