
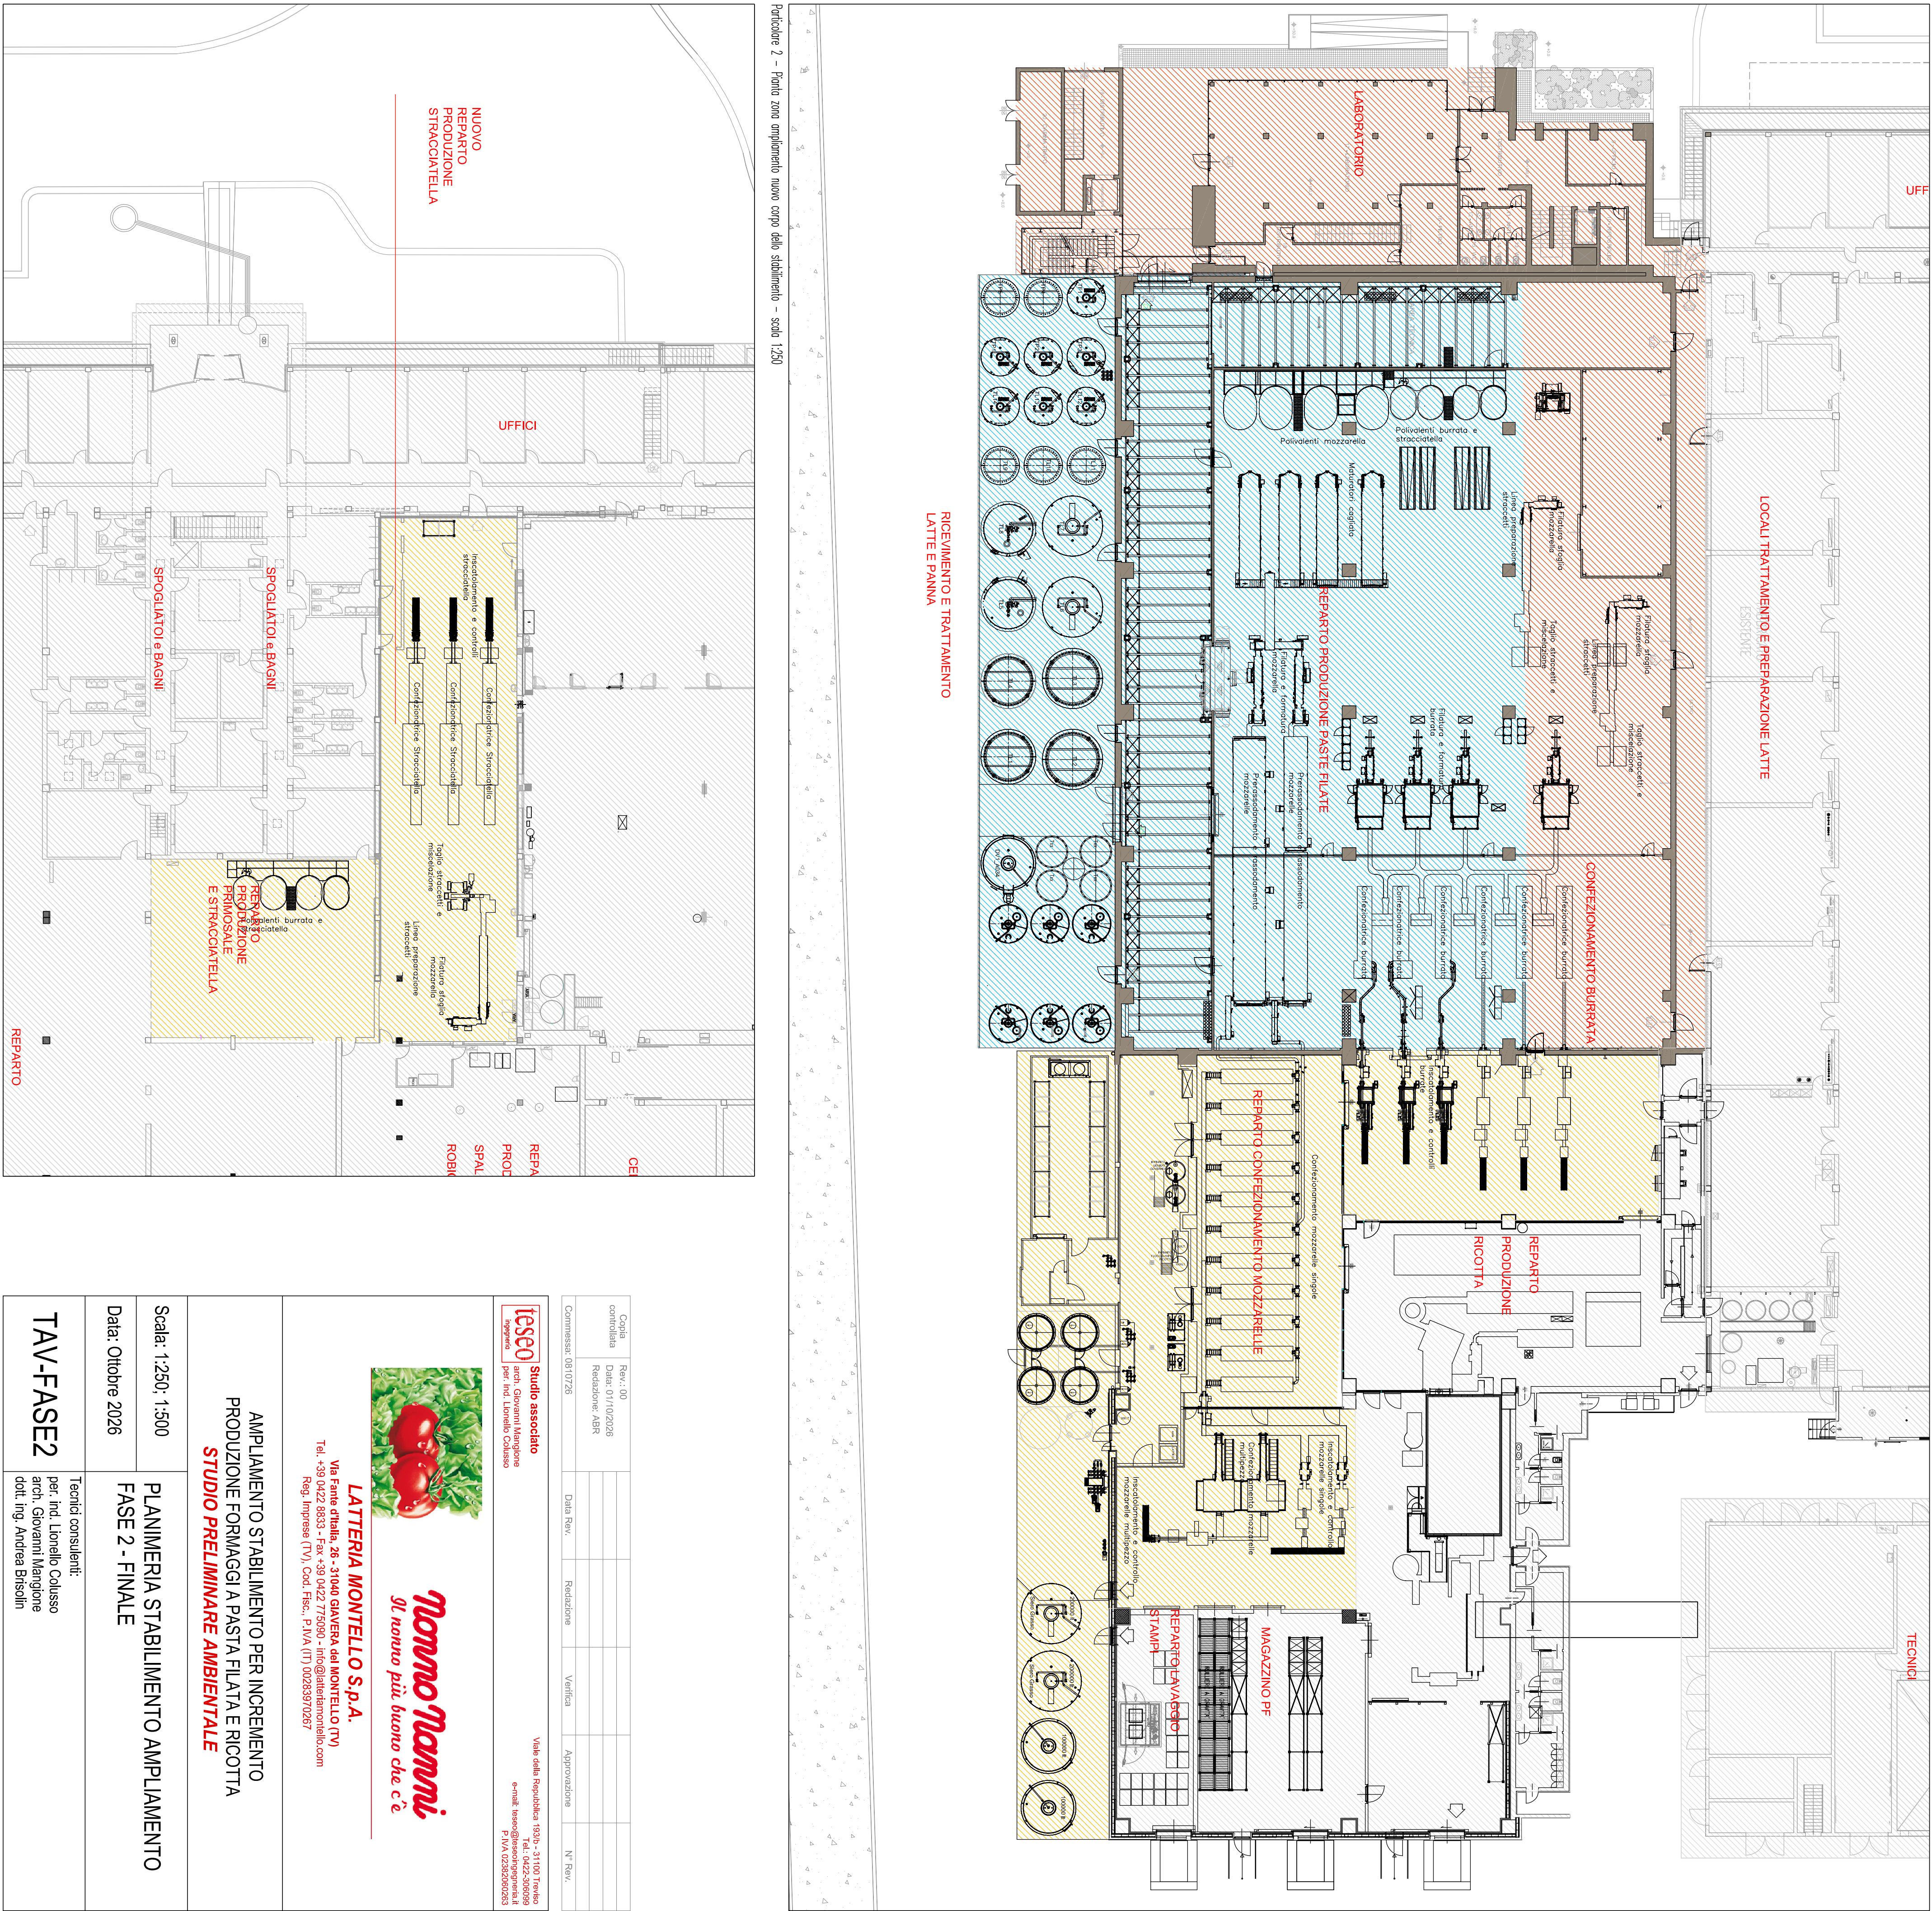


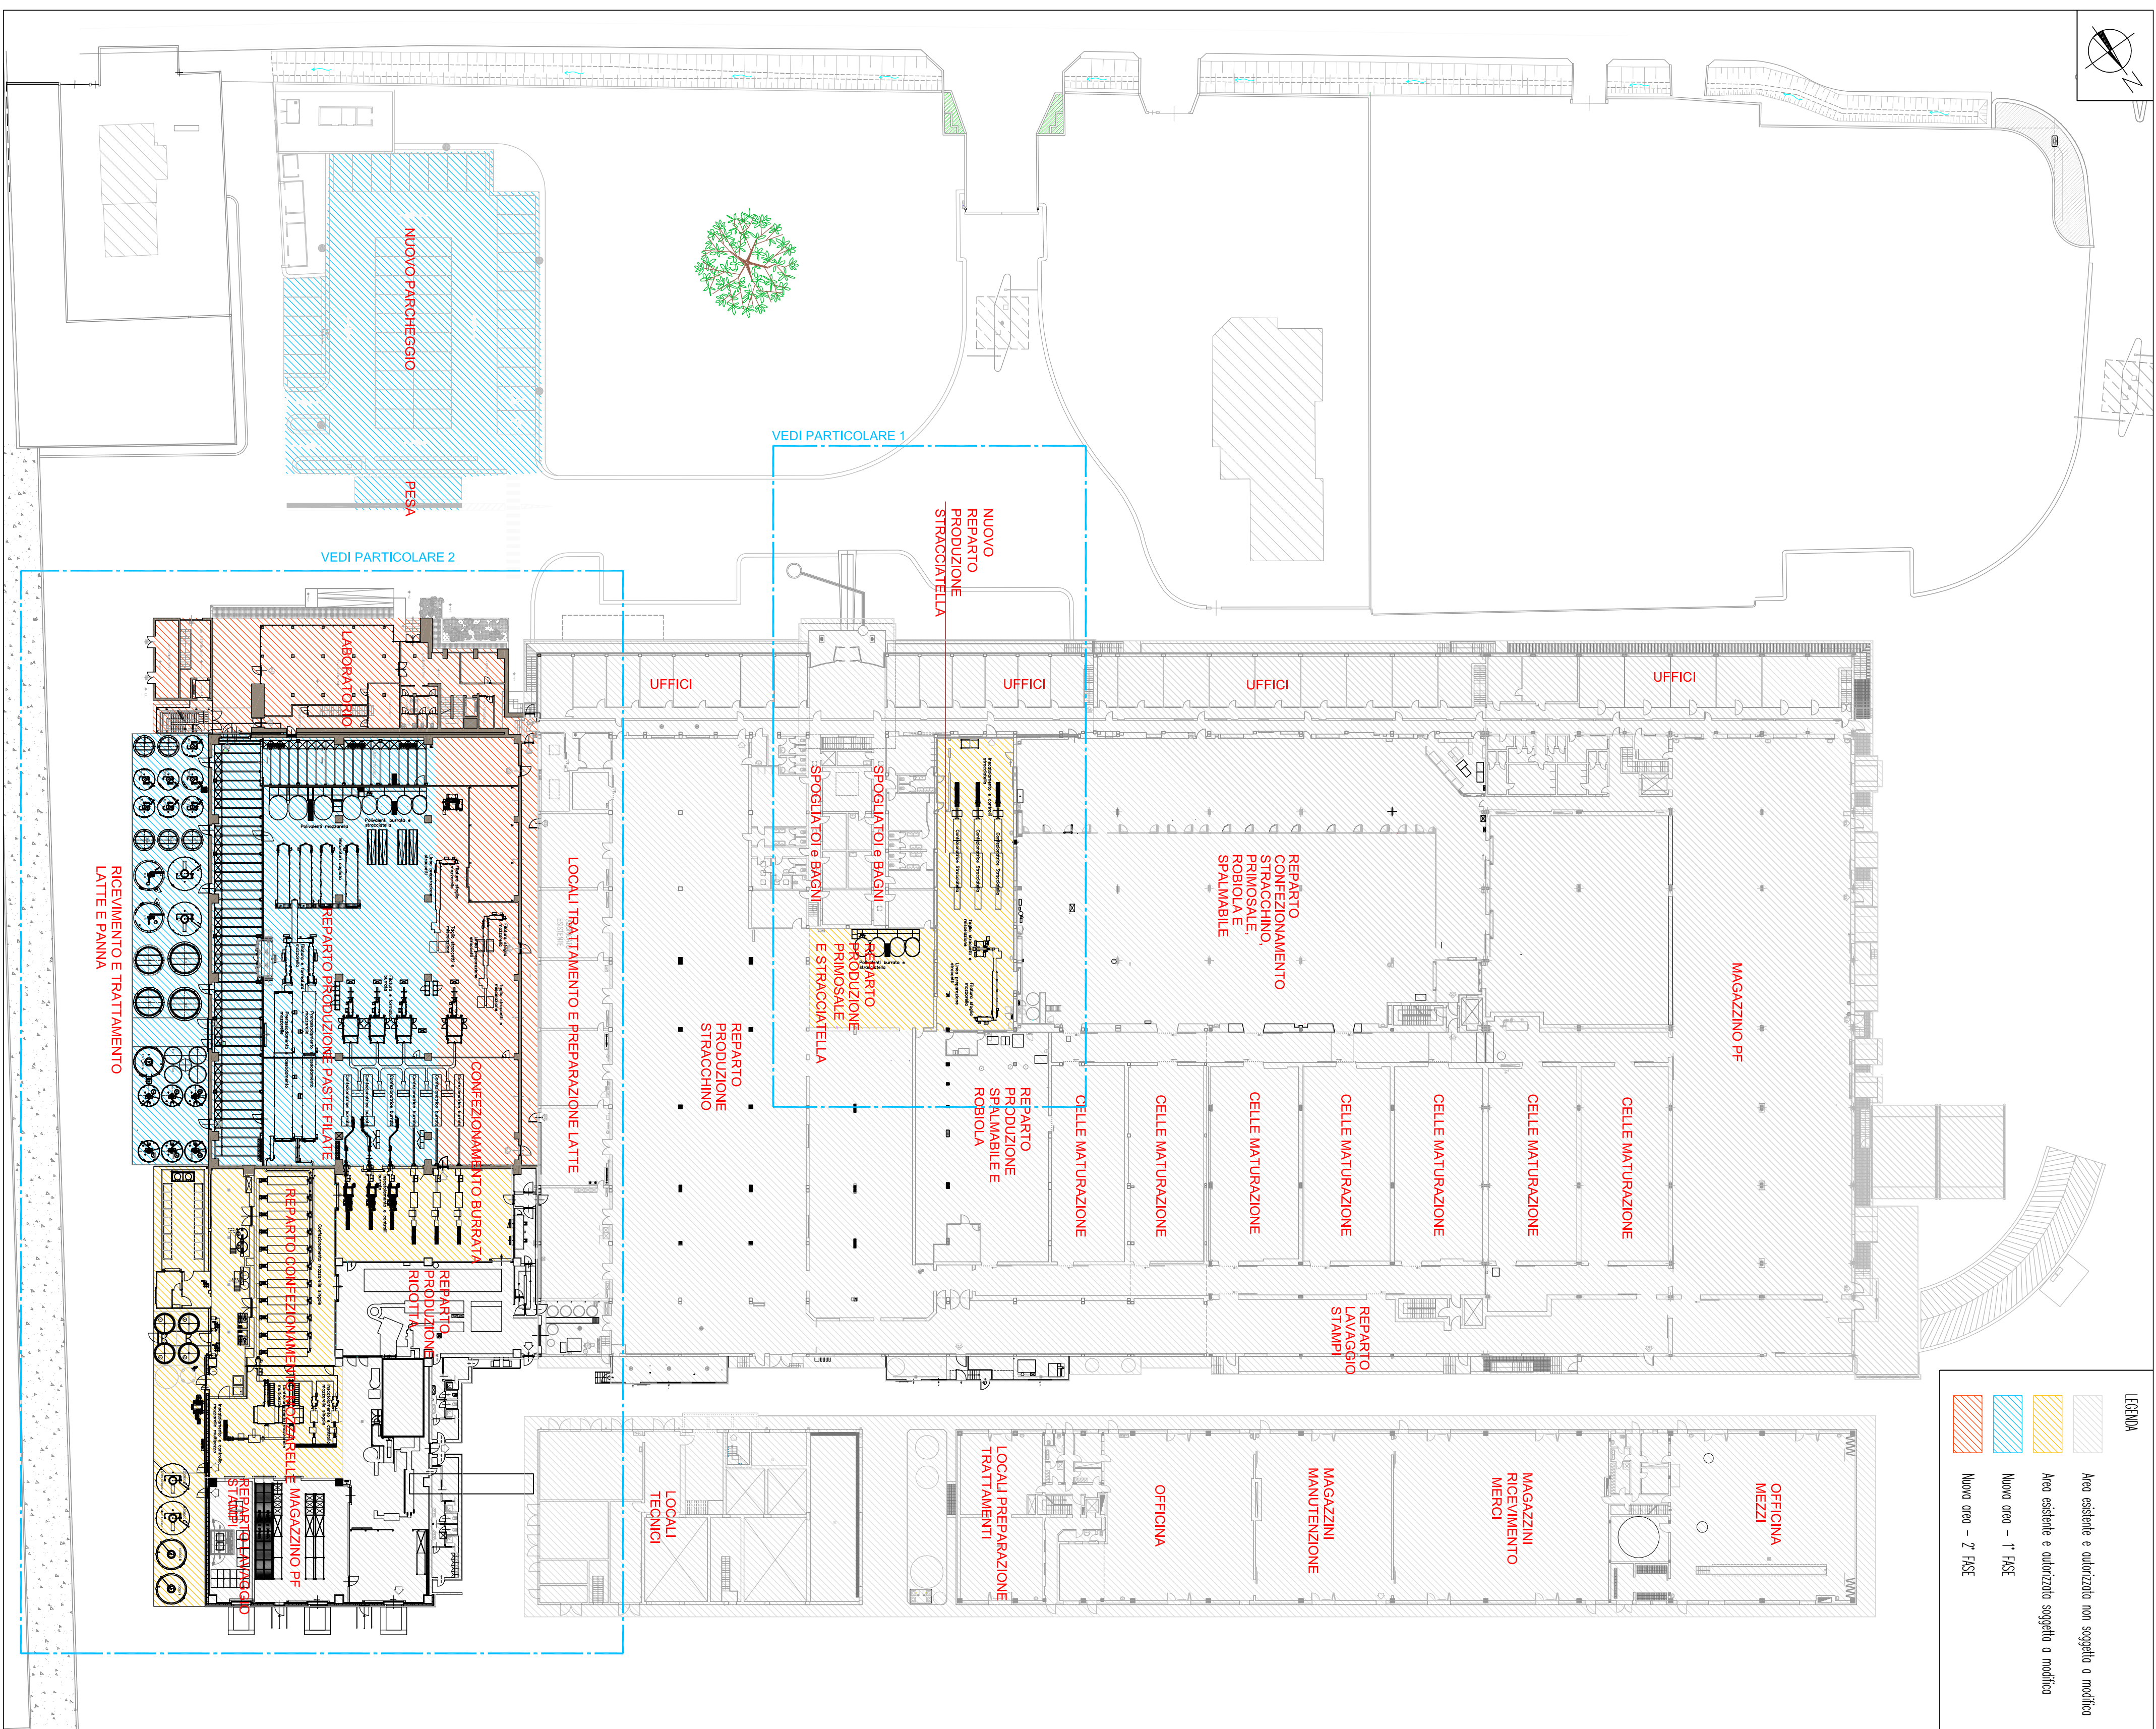

COPRIS Società Ragione ABR		Rev. 03 10/2020		Rev. 04 10/2020	
Commissari: 08/10/20		Data Rev.		Revisione	
Verifica		Approvazione		N. Rev.	

tesco Studio associato
arch. Giovanni Marigione
ing. Andrea Brisolin

nommapi
il nuovo più buono che c'è

LATTERIA MONTELO S.p.A.
Via Fante d'Italia, 26 - 31040 GAVERA DEL MONTELO (TV)
Tel. +39 0422 8833 - Fax +39 0422 77980 - info@latteriamontelo.com
Reg. Imprese (TV), Cod. Fisc. n° 04283970267

AMPLIAMENTO STABILIMENTO PER INCREMENTO
PRODUZIONE FORMAGGI A PASTA FILATA E RICOTTA
STUDIO PRELIMINARE AMBIENTALE

Scala: 1:250 - 1:500
Data: Ottobre 2020

**PL ANIMERIA STABILIMENTO AMPLIAMENTO
FASE 2 - FINALE**

Tecniche consulenti:
per. ing. Lorenzo Caluso
arch. Giovanni Marigione
coll. ing. Andrea Brisolin

TAV-FASE2